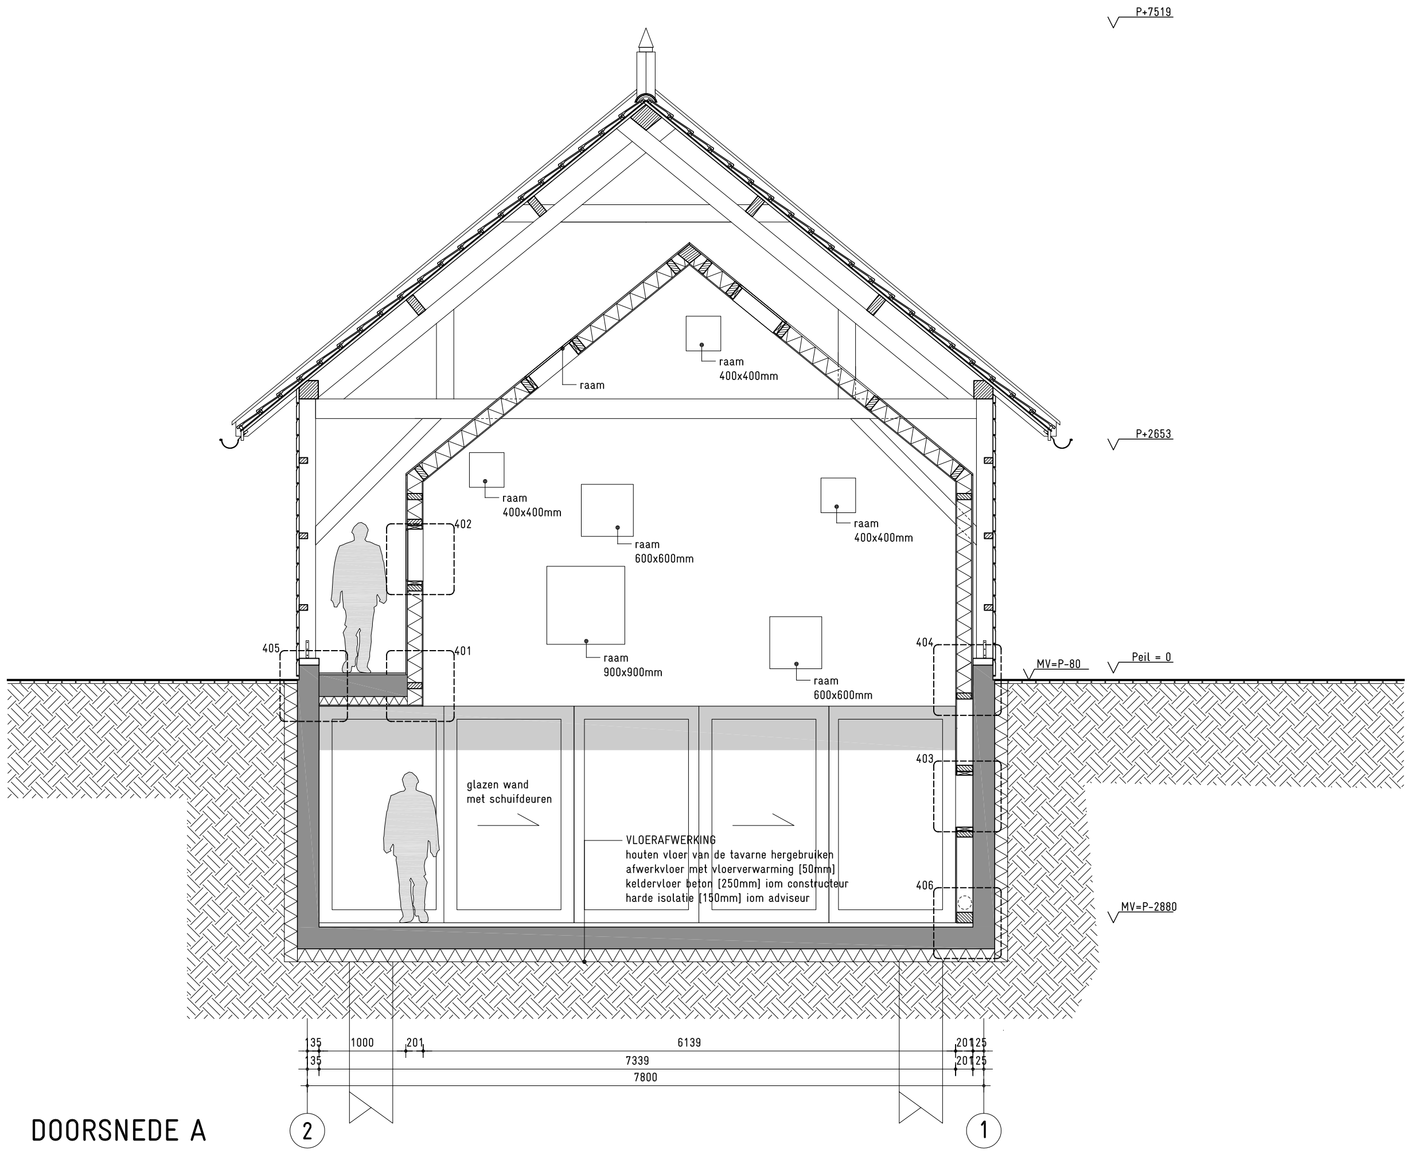

DOORSNEDE A

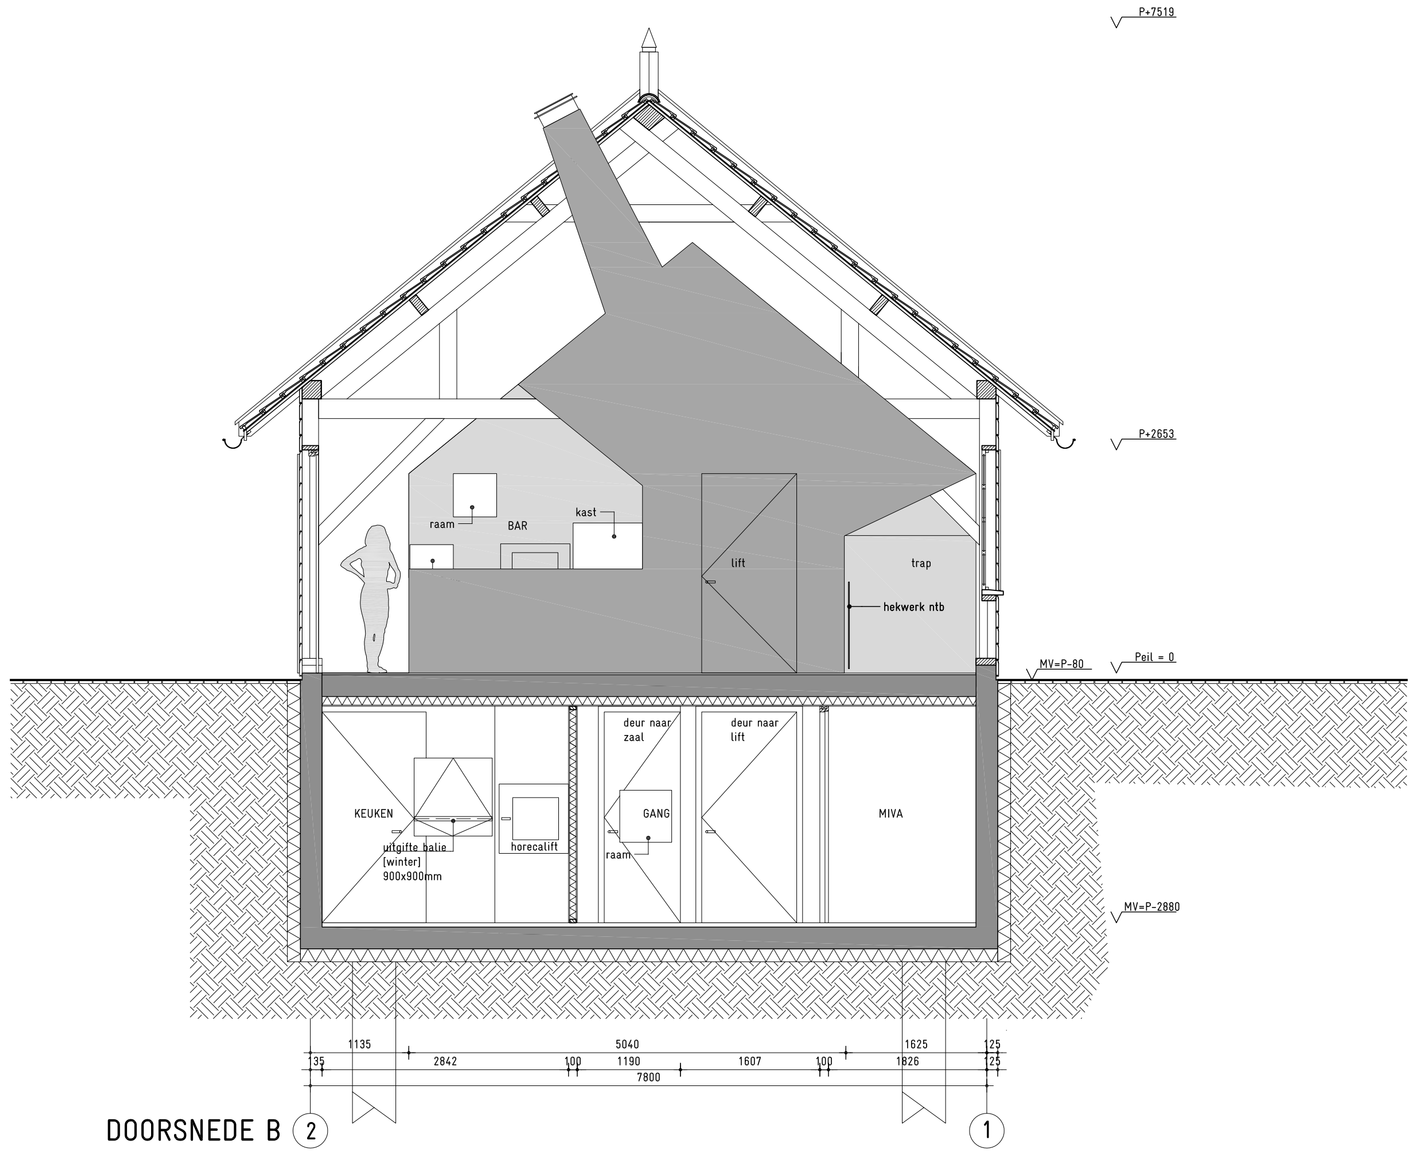

DOORSNEDE B

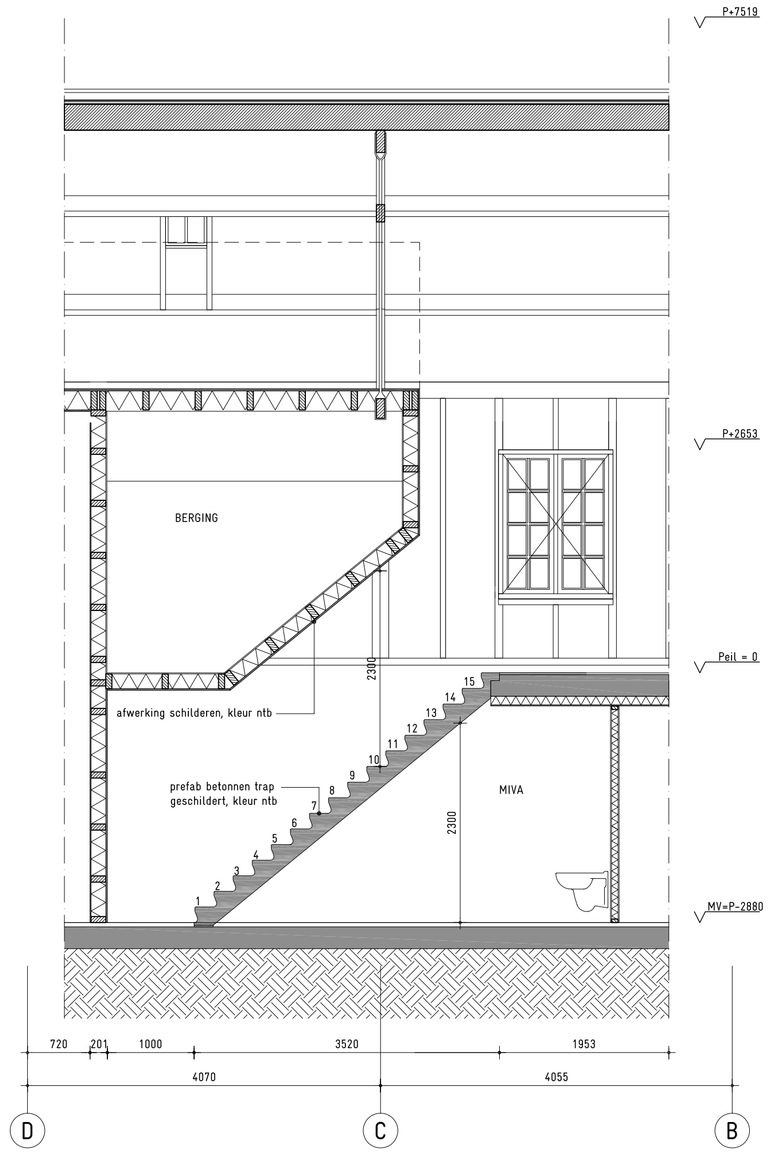

DOORSNEDE E

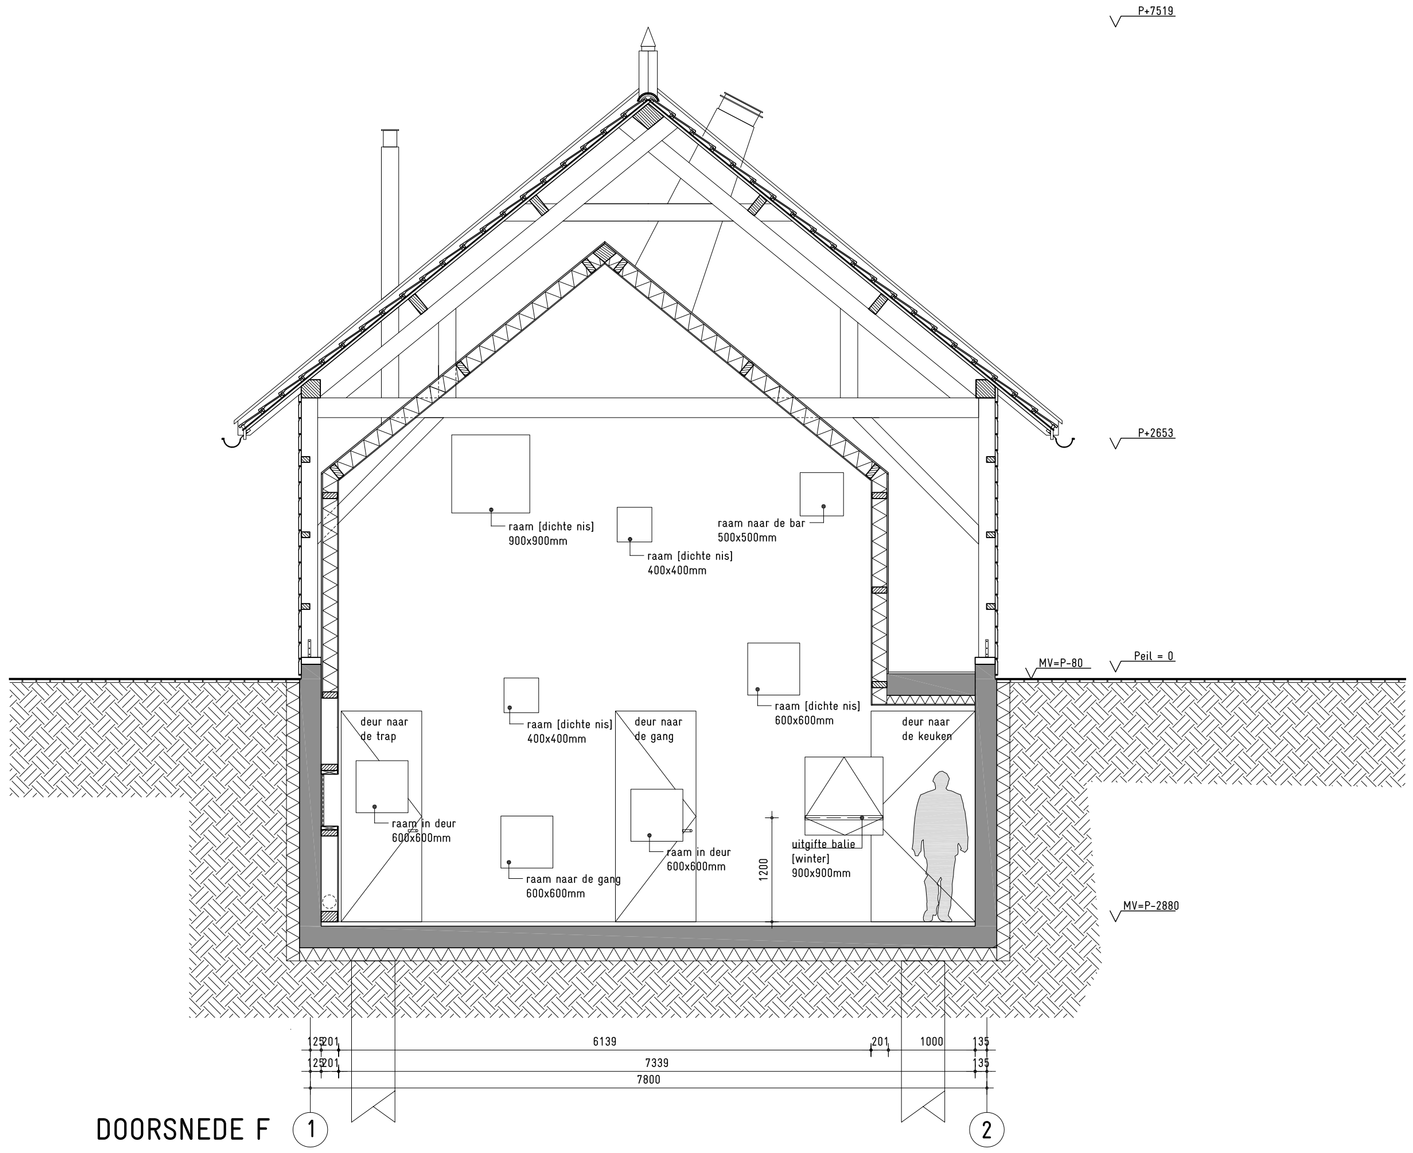

DOORSNEDE F

RENVOOI

bouwkundig

- beton
- isolatie
- HSB wand
- gevelbekleding
- hout

vloerafwerking

- beton
- tegels
- hout

voorzieningen brandveiligheid

- aanduiding nooduitgang

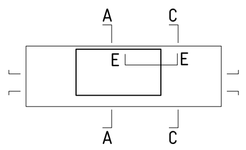

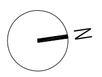

onderwerp
doorsneden A B E

tekeningnummer
201

getekend
pva

schaal
1:50

formaat
A1

status
DO

project
62 Taveerne Fort Asperen

opdrachtgever
Stichting Fort Asperen
p/a Plantage Muidengracht 155
1018 TT Amsterdam

datum
21 12 2010

datum gewijzigd

A: 18 01 2011

bureau SLA
Elektronstraat 12
1014 AP Amsterdam

T 020 688 0 317
F 020 488 0 242
info@bureausla.nl
www.bureausla.nl