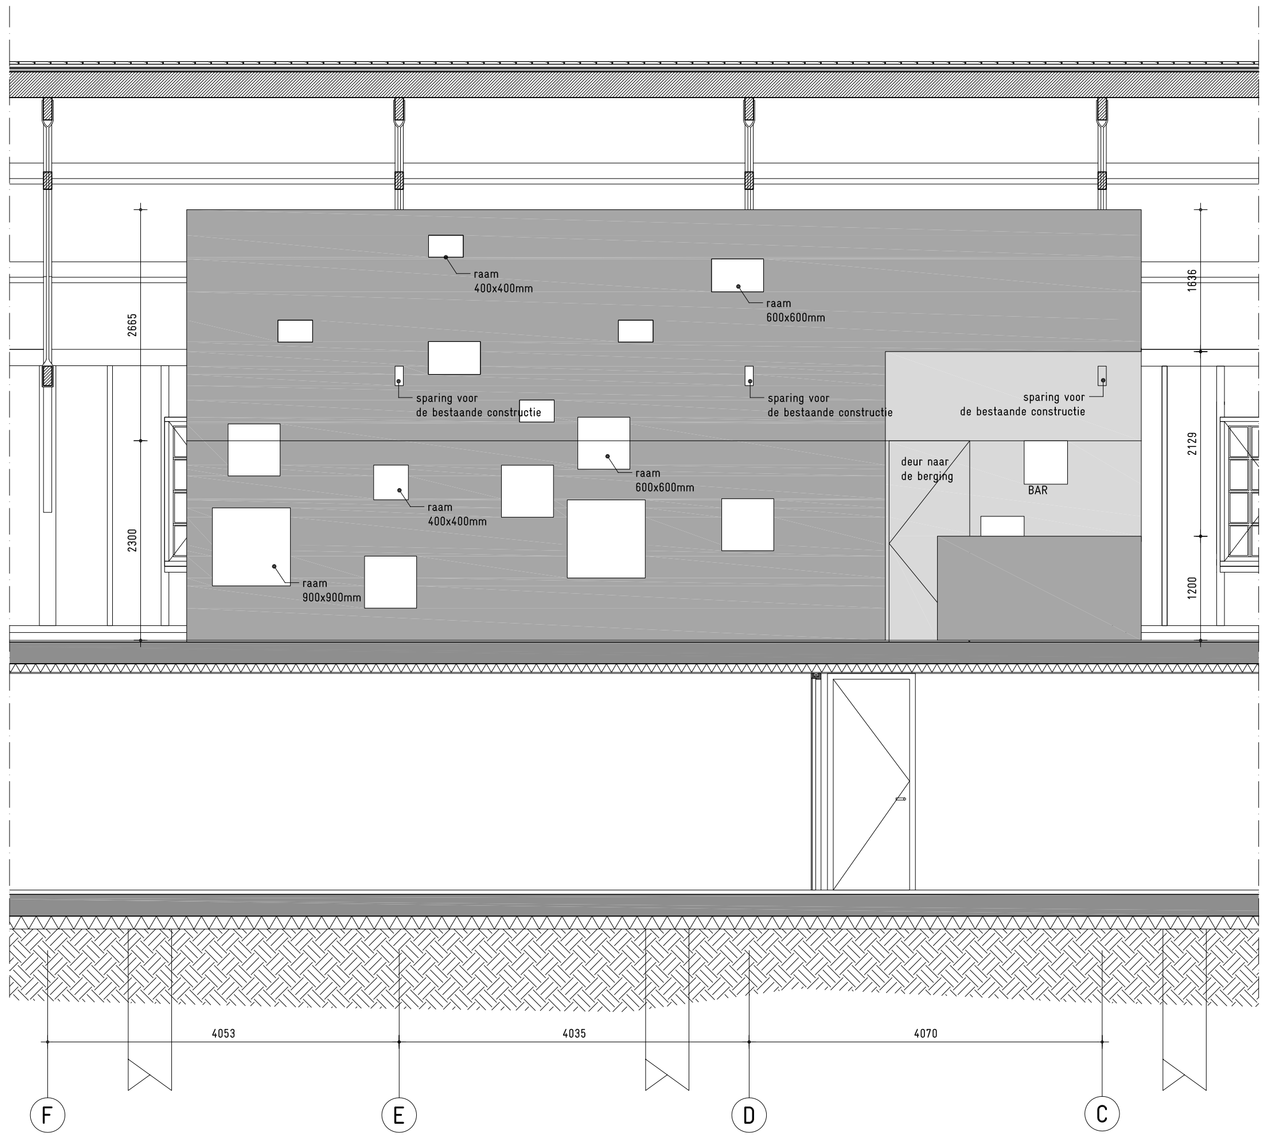

OOST GEVEL

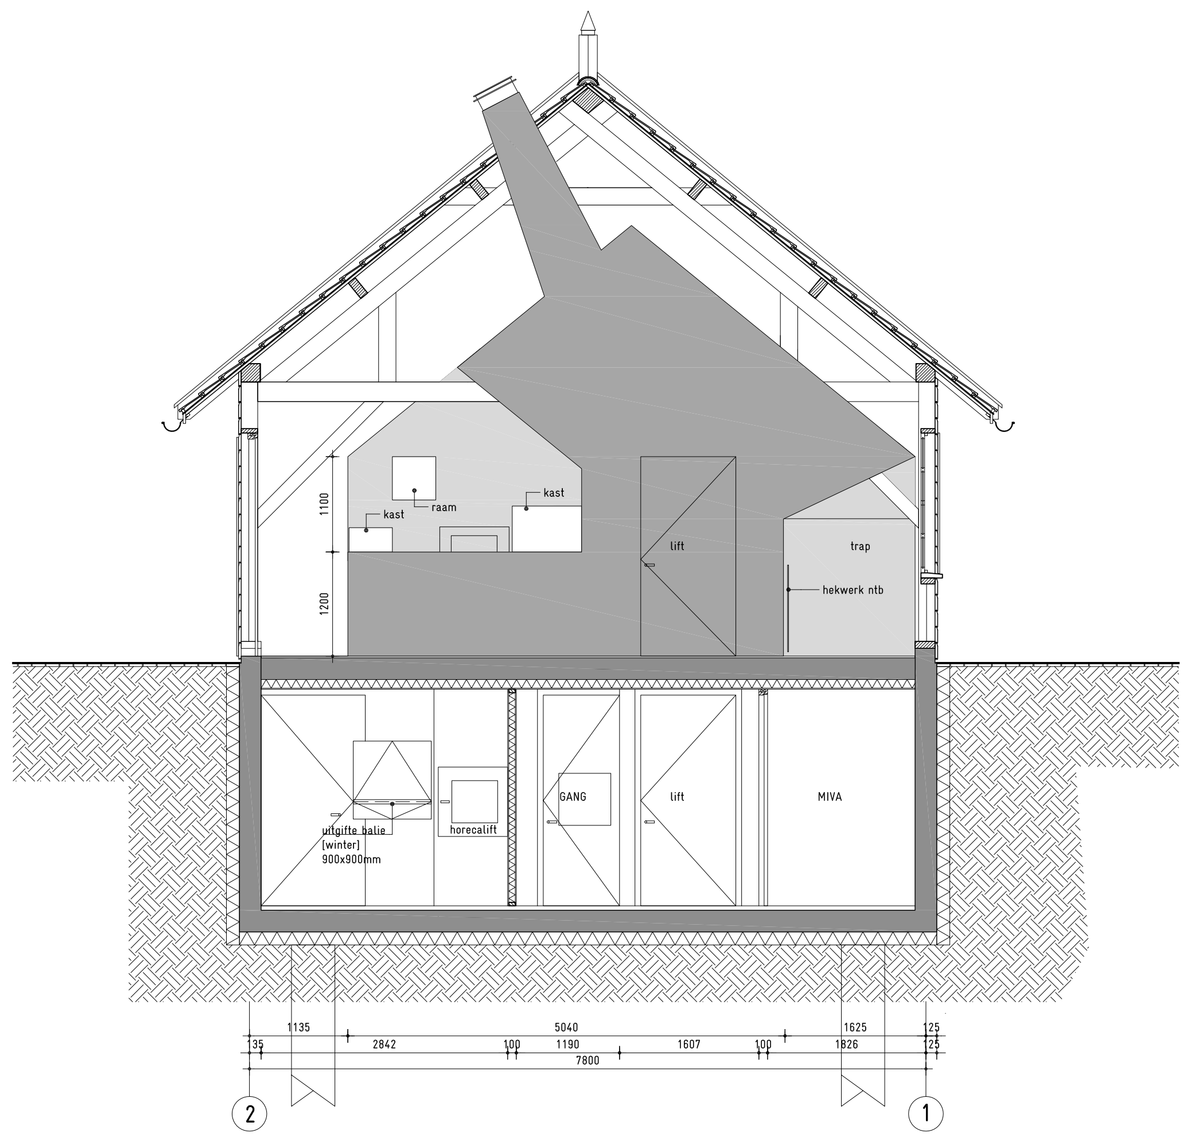

NOORD GEVEL

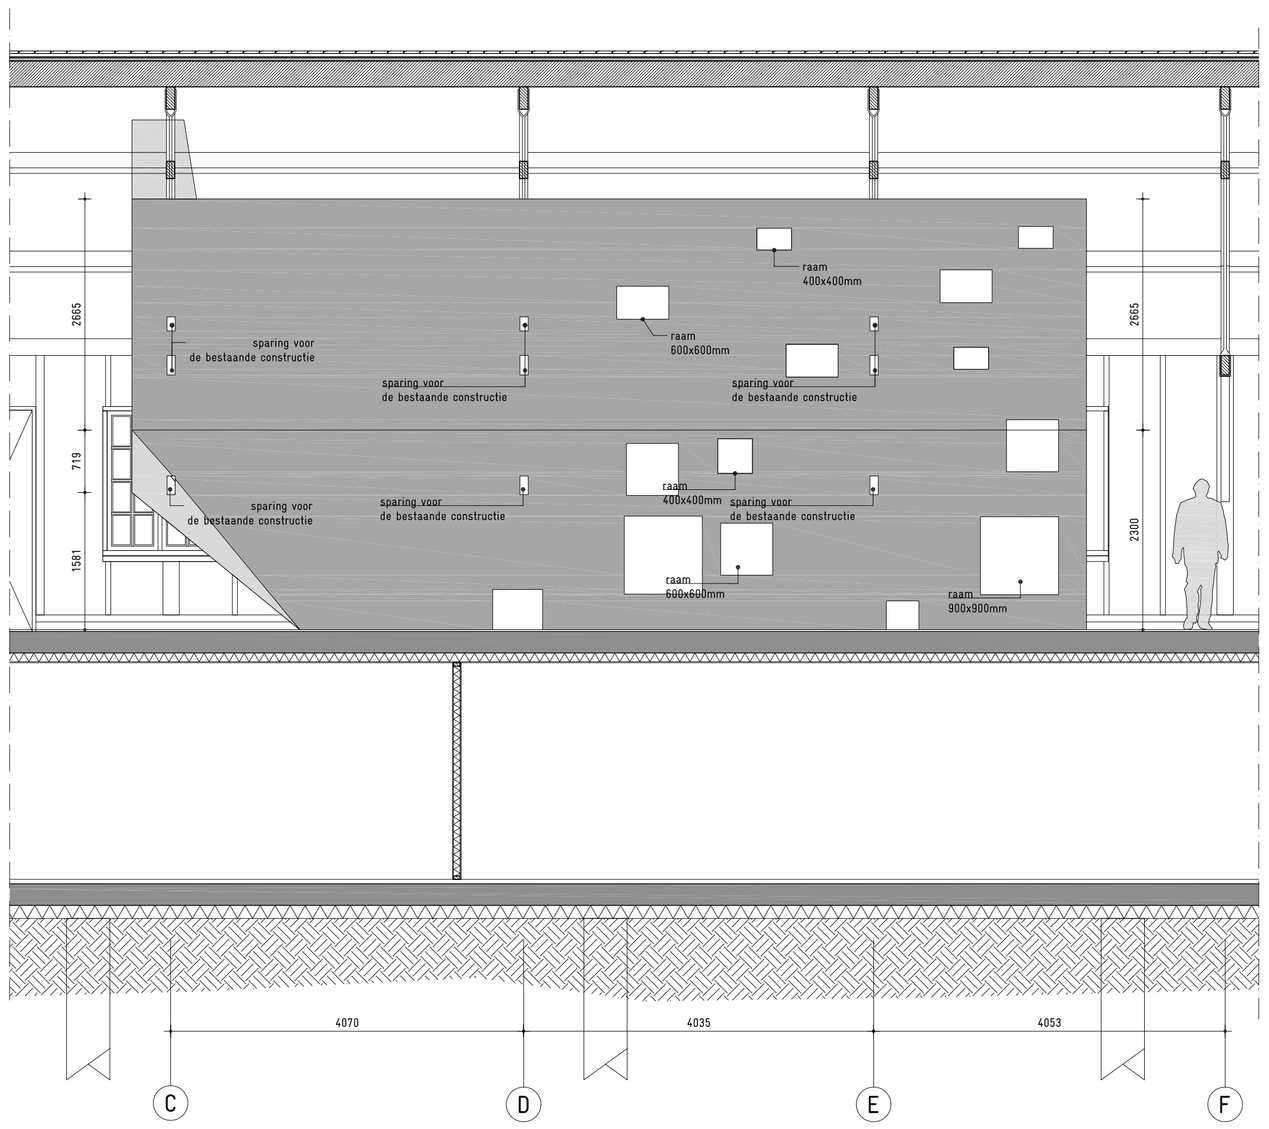

WEST GEVEL

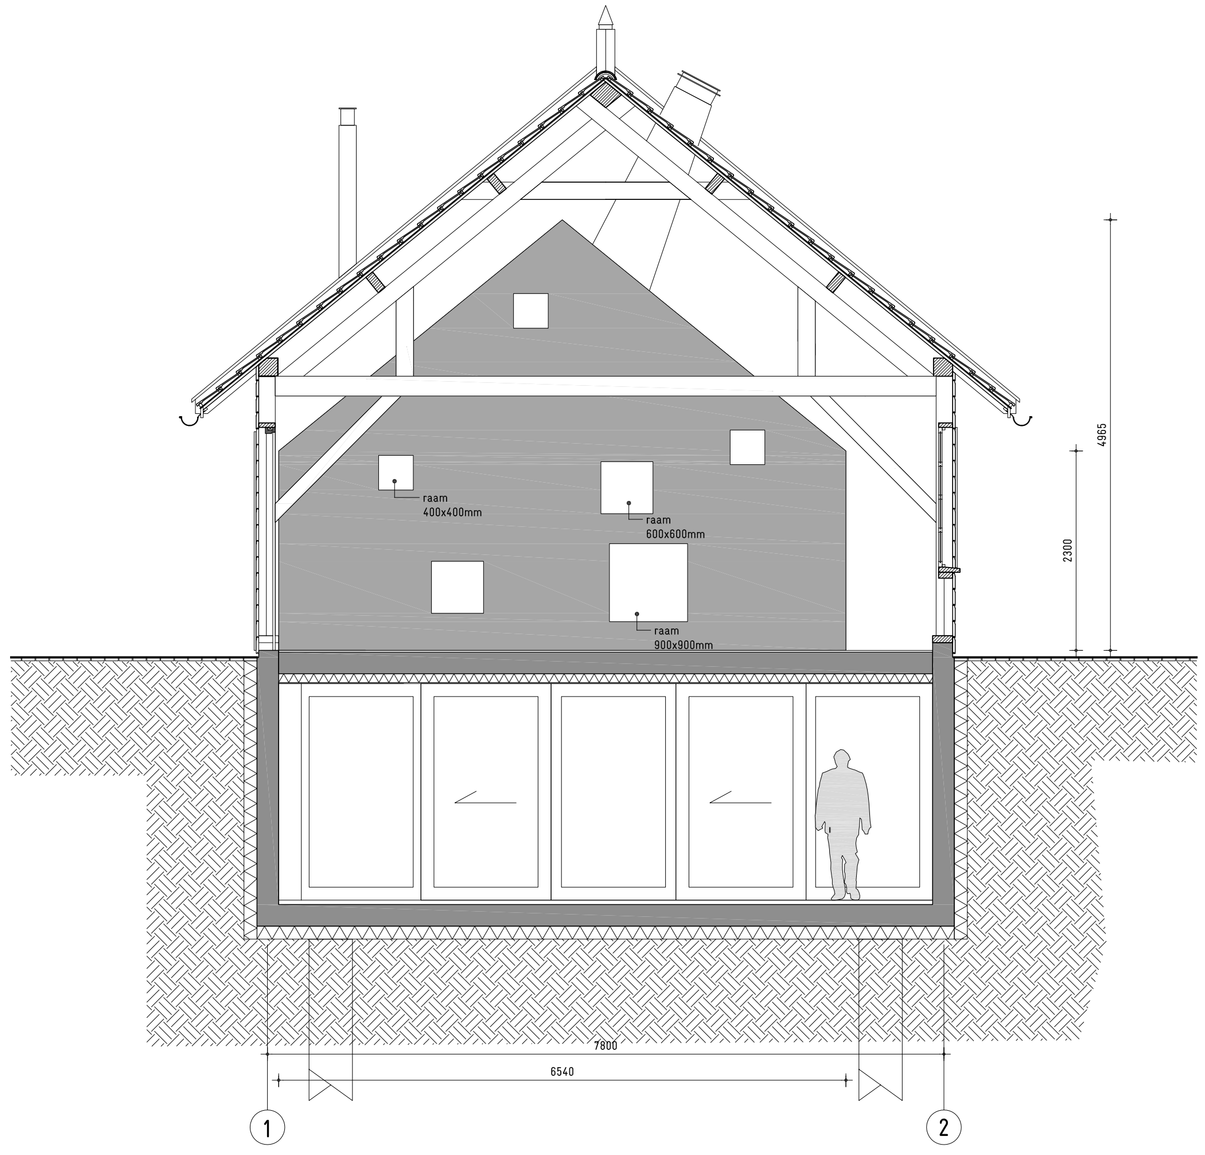

ZUID GEVEL

onderwerp
aanzichten huisje

tekeningnummer
302

getekend
hvdm

schaal
1:50

formaat
A1

status
DO

project
62 Taveerne Fort Asperen

opdrachtgever
Stichting Fort Asperen
p/a Plantage Muidengracht 155
1018 TT Amsterdam

datum
21 12 2010

datum gewijzigd

A: 18 01 2010

bureau SLA
Elektronstraat 12
1014 AP Amsterdam

T 020 688 0 317
F 020 488 0 242
info@bureausla.nl
www.bureausla.nl