




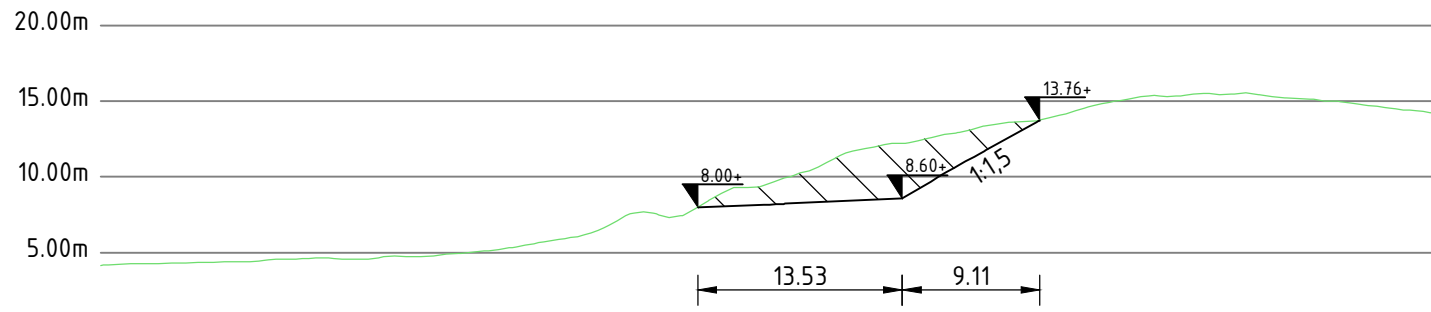


DWP 1a
Schaal 1:500

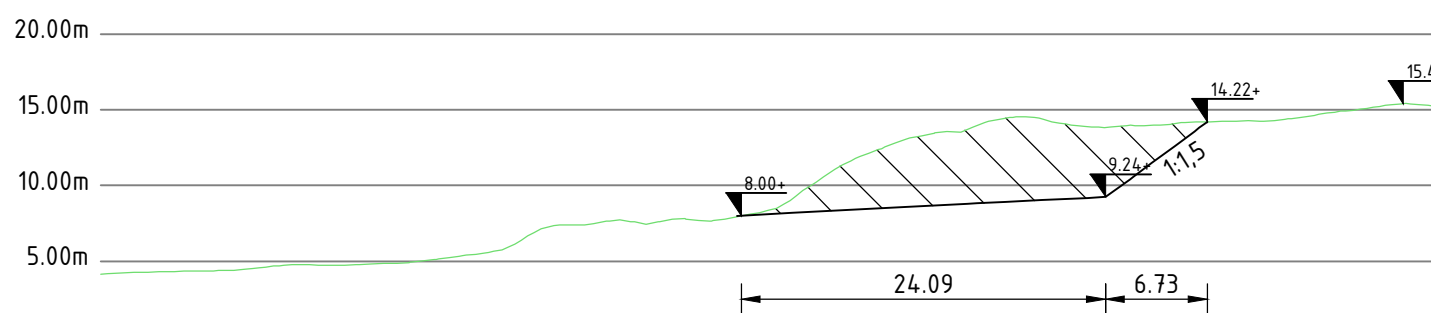


DWP 1b
Schaal 1:500

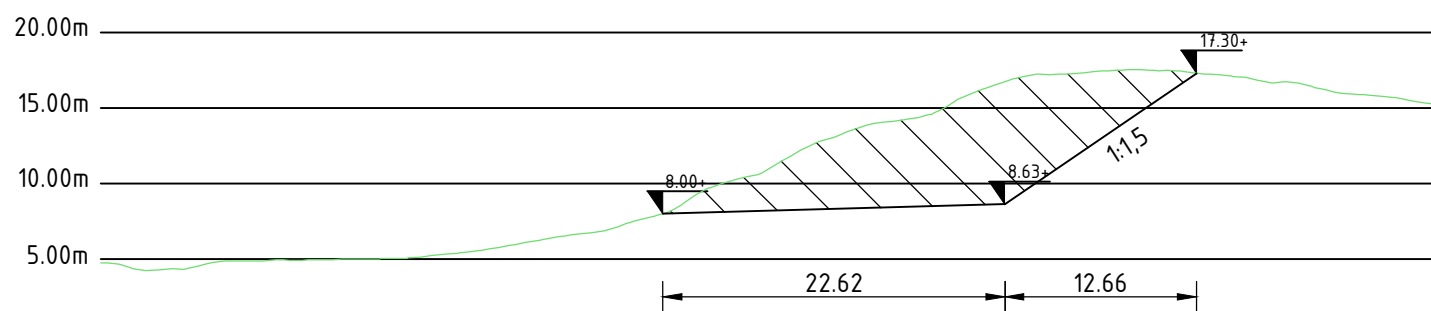


DWP 1c
Schaal 1:500

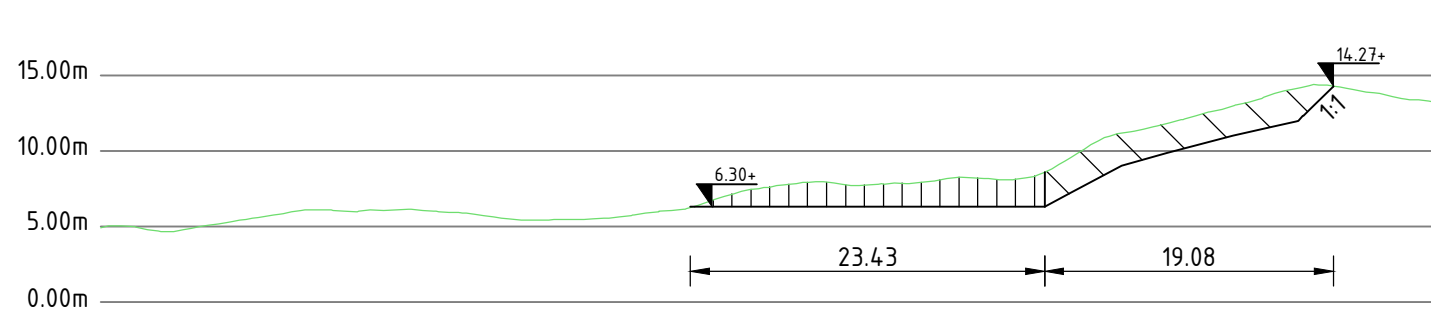


DWP 2
Schaal 1:500

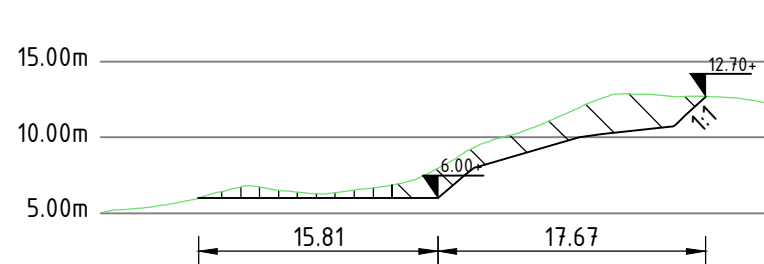

DWP 3
Schaal 1:500

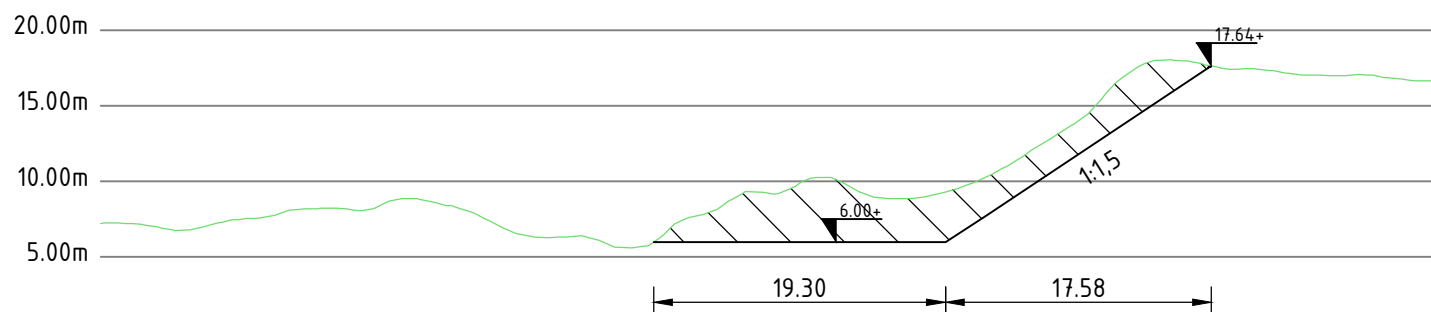


DWP 4
Schaal 1:500

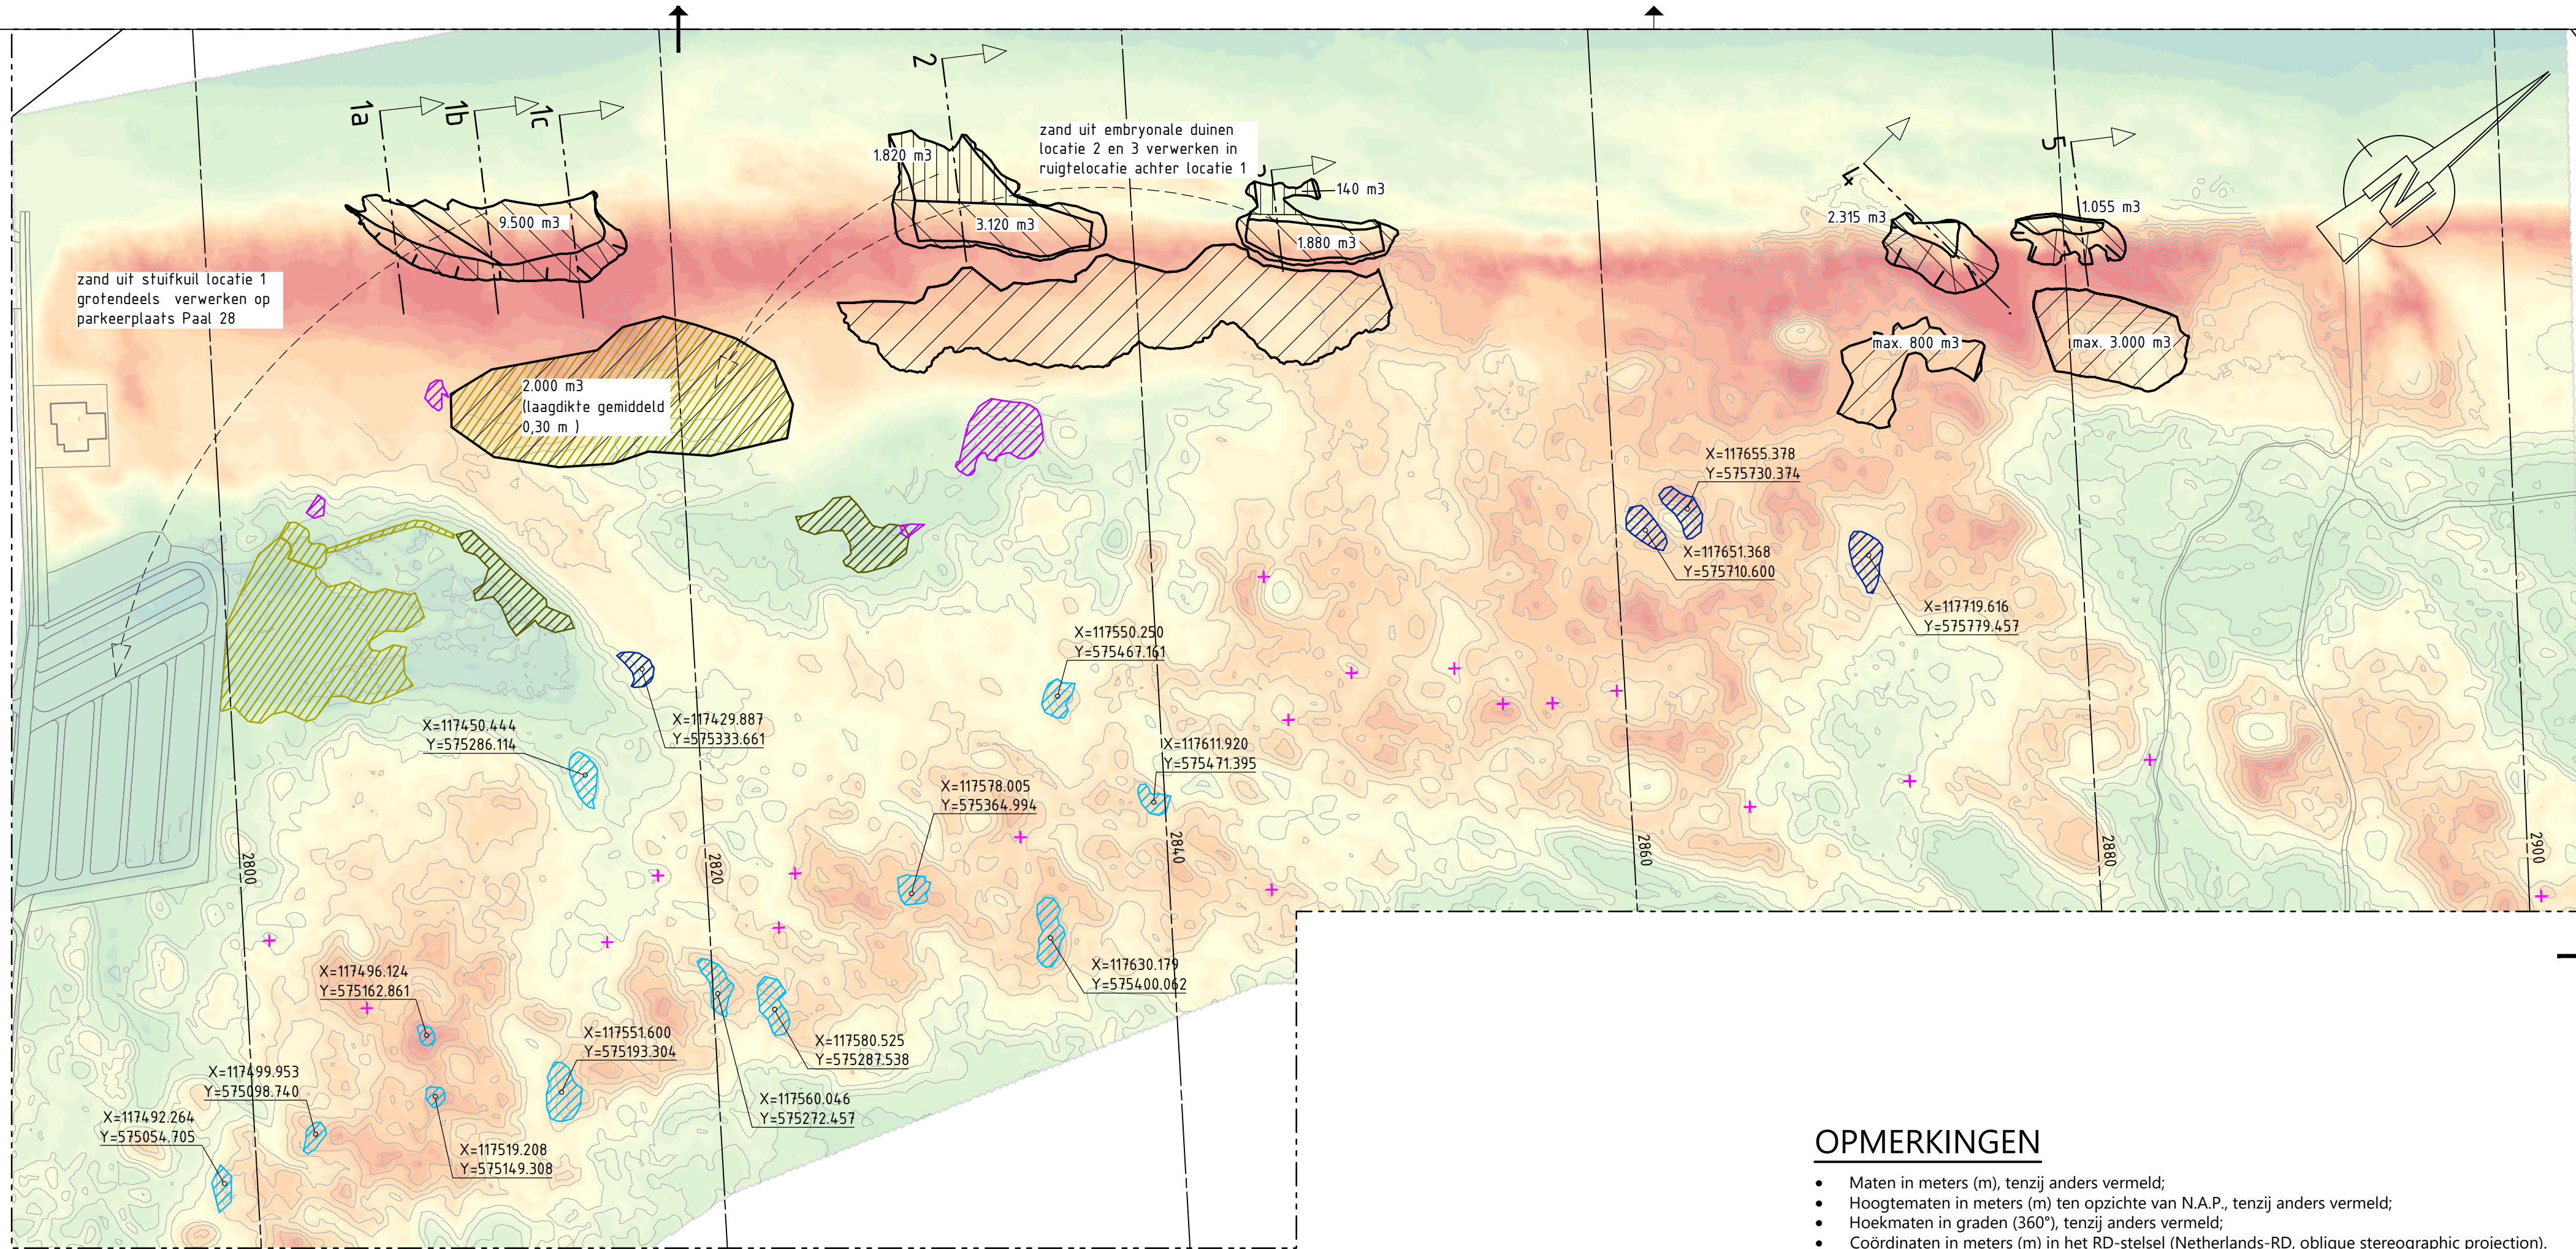

SITUATIETEKENING

Schaal 1: 2000

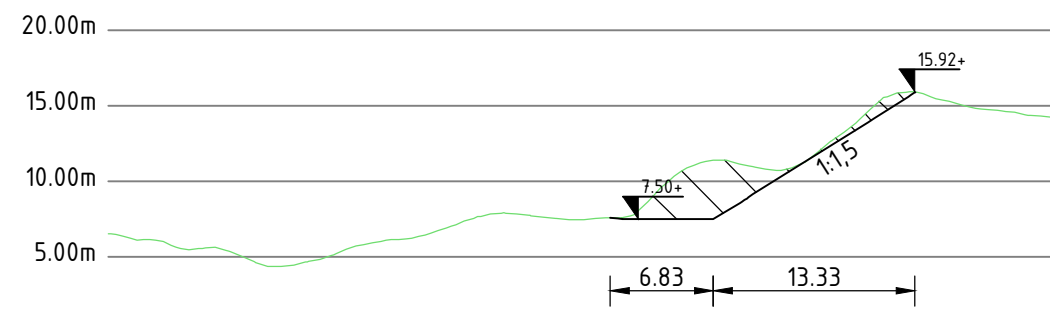

DWP 5
Schaal 1:500

LEGENDA

Bovenaanzicht

- Ontgraven zand t.b.v. dynamisering zeereep
- Ontgraven embryonale duinen
- Locaties zandverwerking
- Kleinschalige verstuuving (machinaal aanleggen)
- Kleinschalige verstuuving (handmatig aanleggen)
- Maaien en afvoeren vergrast duingrasland (dauwbraam, duinriet, zandzegge)
- Verwijderen rimpelroosstruweel (boven- en ondergronds)
- Maaien en afvoeren ruigtevegetatie (ca. 1,5-2,0 m hoog)

- Nestlocatie tapuit
- Ontwerplijn
- Jarkusraai met nummer

Dwarsprofiel

- Ontgraven zand t.b.v. dynamisering zeereep
- Ontgraven embryonale duinen
- Bestaand maaiveld
- Ontwerplijn

OPMERKINGEN

- Maten in meters (m), tenzij anders vermeld;
- Hoogtematen in meters (m) ten opzichte van N.A.P., tenzij anders vermeld;
- Hoekmaten in graden (360°), tenzij anders vermeld;
- Coördinaten in meters (m) in het RD-stelsel (Netherlands-RD, oblique stereographic projection).

Witteveen

Bos

Wijz.

Getekend

Datum

Omschrijving

A

B

C

Opdrachtgever

Staatsbosbeheer

Project

Kerven pal 28 Texel

Schetsontwerp

Onderdeel

Uitwerking stuifkuilen en depotlocaties

Situatie

Status

Concept

Getekend

Gecontroleerd

Goedgekeurd

Datum

-

Formaat

Schaal

841x420

1:2000 / 1:500

Projectcode

149185

Tekeningnummer

12.1001

Bladnummer

1/1

Getekend

A. Benschop

Gecontroleerd

W. Ridderinkhof

Goedgekeurd

-

Projectcode

149185

Tekeningnummer

12.1001

Bladnummer

1/1

Witteveen + Bos Raadgevende ingenieurs B.V. | Deventer

Leeuwenbrug 8 | Postbus 233 | 7400 AE Deventer | +31 (0)570 69 79 11 | www.witteveenbos.com | KvK 38020751

CONCEPT

003

02-12-2025