

LEGENDA

- BGT/Bestand
- Ontwerp
- Dwarsprofiel
- Bladgrens
- Referentiekader detailuitwerking kunstwerken, zie tekening 032
- Werkgrens
- Onderhoudsroute, onverhard
- Aanbrengen beheerpad (zie principe 1)
- Bestaande onderhoudsroute, onverhard
- Bestaand beheerpad, halfverharding
- Verbeteren beheerpad met vrijkomende grond
- Beheerpad verlagen/ophogen tot -1,36mNAP, zie dwarsprofielen
- Beheerpad, geen maatregel
- Verbeteren beheerpad, reeds uitgevoerd
- NVO, reeds uitgevoerd
- NVO - Aanbrengen maaibaar talud, ca. 2,00-3,00m breed (zie principe 2)
- NVO - Voedselrijke strooisellaag afschrapen met landebak
- Gerenoeverde greppels
- Renoveren greppels (reeds uitgevoerd)
- Aanbrengen gngengranulaat in berm
- Bestaande damwand
- Aanbrengen damwand
- Vervangen damwand
- Aanbrengen beschoeiing met wiepenbundels
- Aanbrengen dam (zie principe 3)
- Renoveren dam (zie principe 3)
- Bestaande duiker
- Aanbrengen duiker, HDPE Ø400mm tenzij anders vermeld
- Vervangen duiker, HDPE Ø400mm tenzij anders vermeld
- Verwijderen duiker
- Aanbrengen windmolten
- Aanbrengen geïmilleerde peilschaal
- Inrichten maaiseldepot
- Aanbrengen schelpenverharding, t.b.v. pionierbroeders
- Aanbrengen beschoeiing
- Peilvak 1: waterpeil 2.05 - tot 1.90 - mNAP
- Peilvak 2a: waterpeil 1.80 - tot 1.65 - mNAP
- Peilvak 2b: waterpeil 1.80 - tot 1.65 - mNAP
- Peilvak 3: waterpeil 1.60 - tot 1.50 - mNAP
- Hoogtemaat, bestaand maaiveld
- Bestaand landbouwherk
- Aanbrengen landbouwherk (zie principe 5), hekken aan de rand van het gebied voorzien van een gasraster tot 55cm hoogte
- Vervangen landbouwherk (zie principe 4), hekken aan de rand van het gebied voorzien van een gasraster tot 55cm hoogte

Opmerkingen:

- Maten in meters;
- Dimensies van materialen in millimeters;
- Hoogtematen in meters t.o.v. NAP




Legenda

Geometrie	Omschrijving
	Data transport
	Duct
	Kabelbed
	Manfibus data
	Laagspanning
	Manfibus LS
	Middenspanning
	Middenspanning 10 kV
	Manfibus MS
	Gas hoge druk
	Manfibus gas hoge druk
	Gas lage druk
	Manfibus gas lage druk
	Hulpstuk overig
	Water
	Water
	Manfibus water
	Eis Voorzorgsmaatregel
	Oriëntatiepolygoon
	F - D
	Drukrotiering
	Rotiering vrijval

SITUATIE - DE MUNT

schaal 1:2000

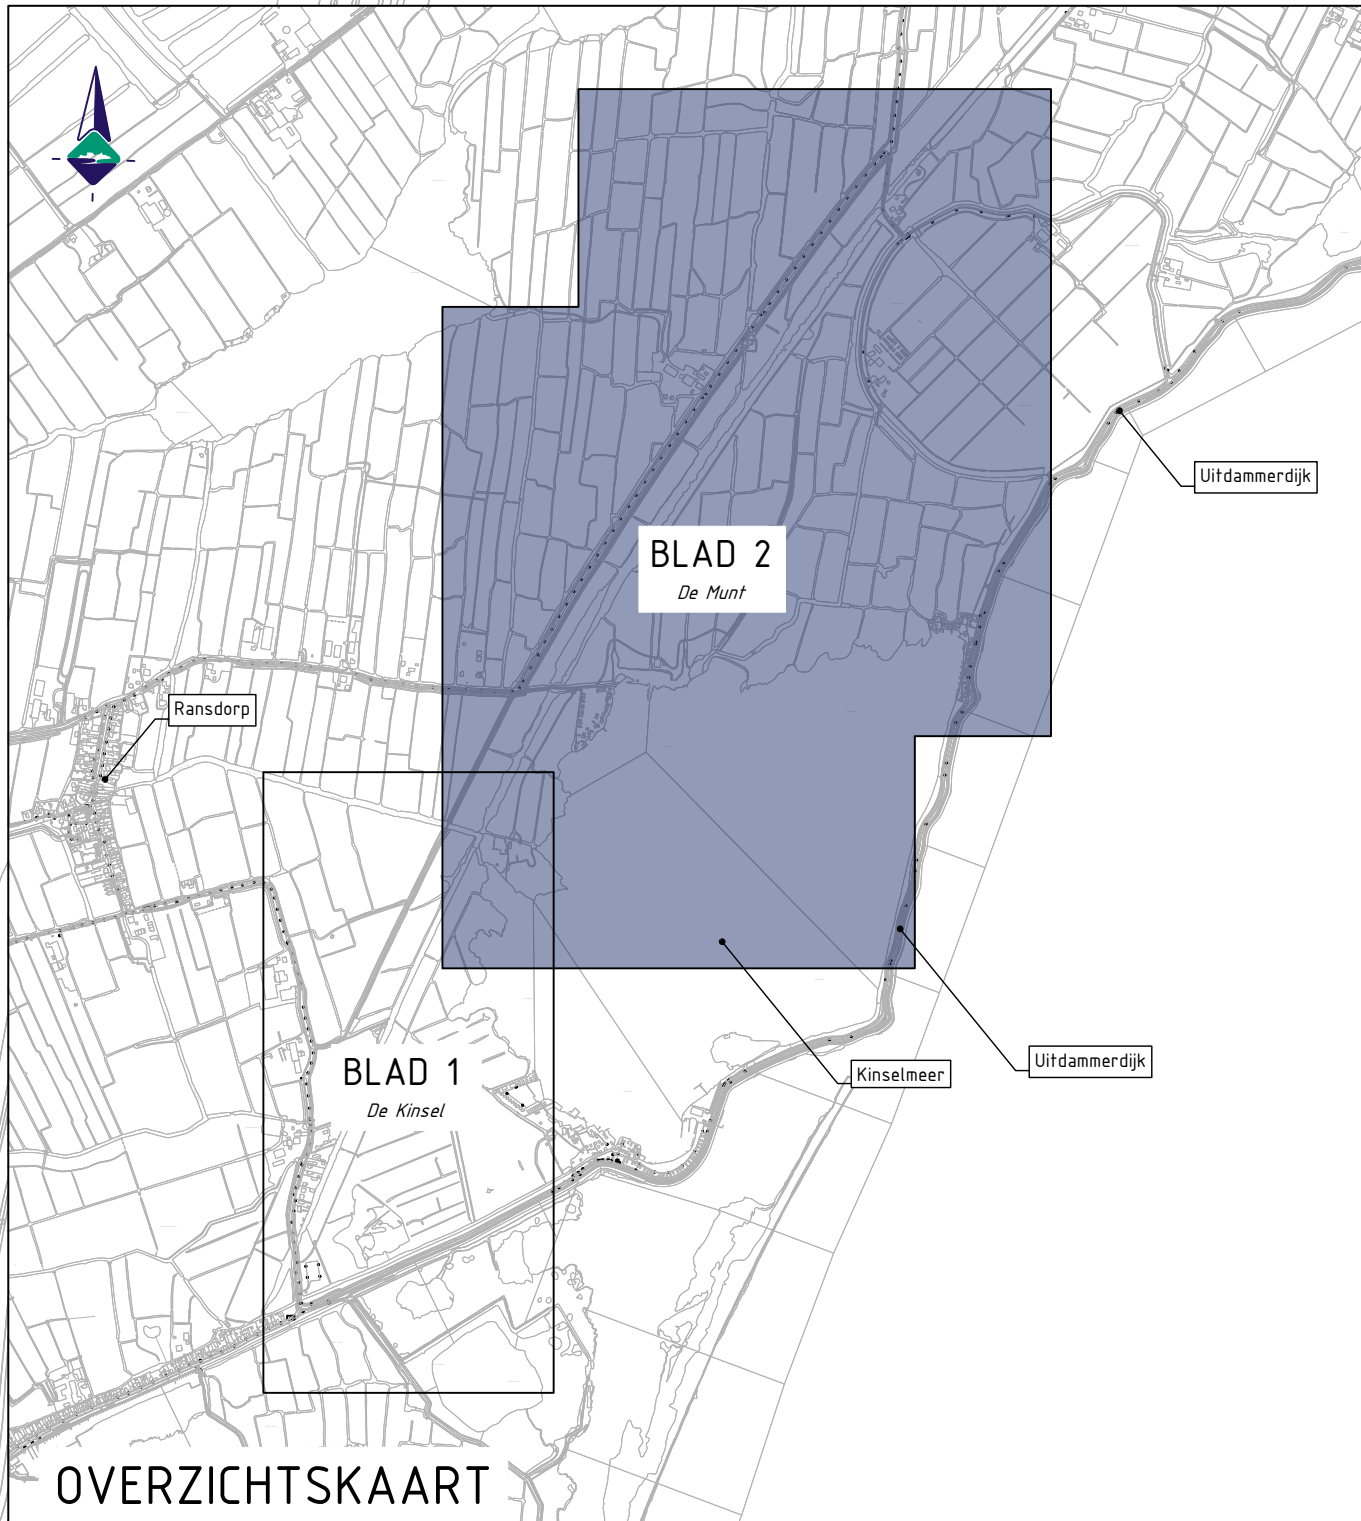

OVERZICHTSKAART

Project:
Natuurherstel Waterland-Oost

Onderdeel:
Situatie
De Munt

Opdrachtgever:



Datum:	21-01-2025	Projectnummer:	061-23-BW2
Schaal:	1:2000	Besteknummer:	23-061-BK
Formaat:	A0	Gedownload:	D. Bommers
Fase:	BT	Gecontroleerd:	J. Heinen
Version:	2.0	Projectleider:	J. Heinen
Status:	Definitief	Tekeningnummer:	
Blad:	van		



061-23-16-87-000000-001-WB2-23-061-BK