


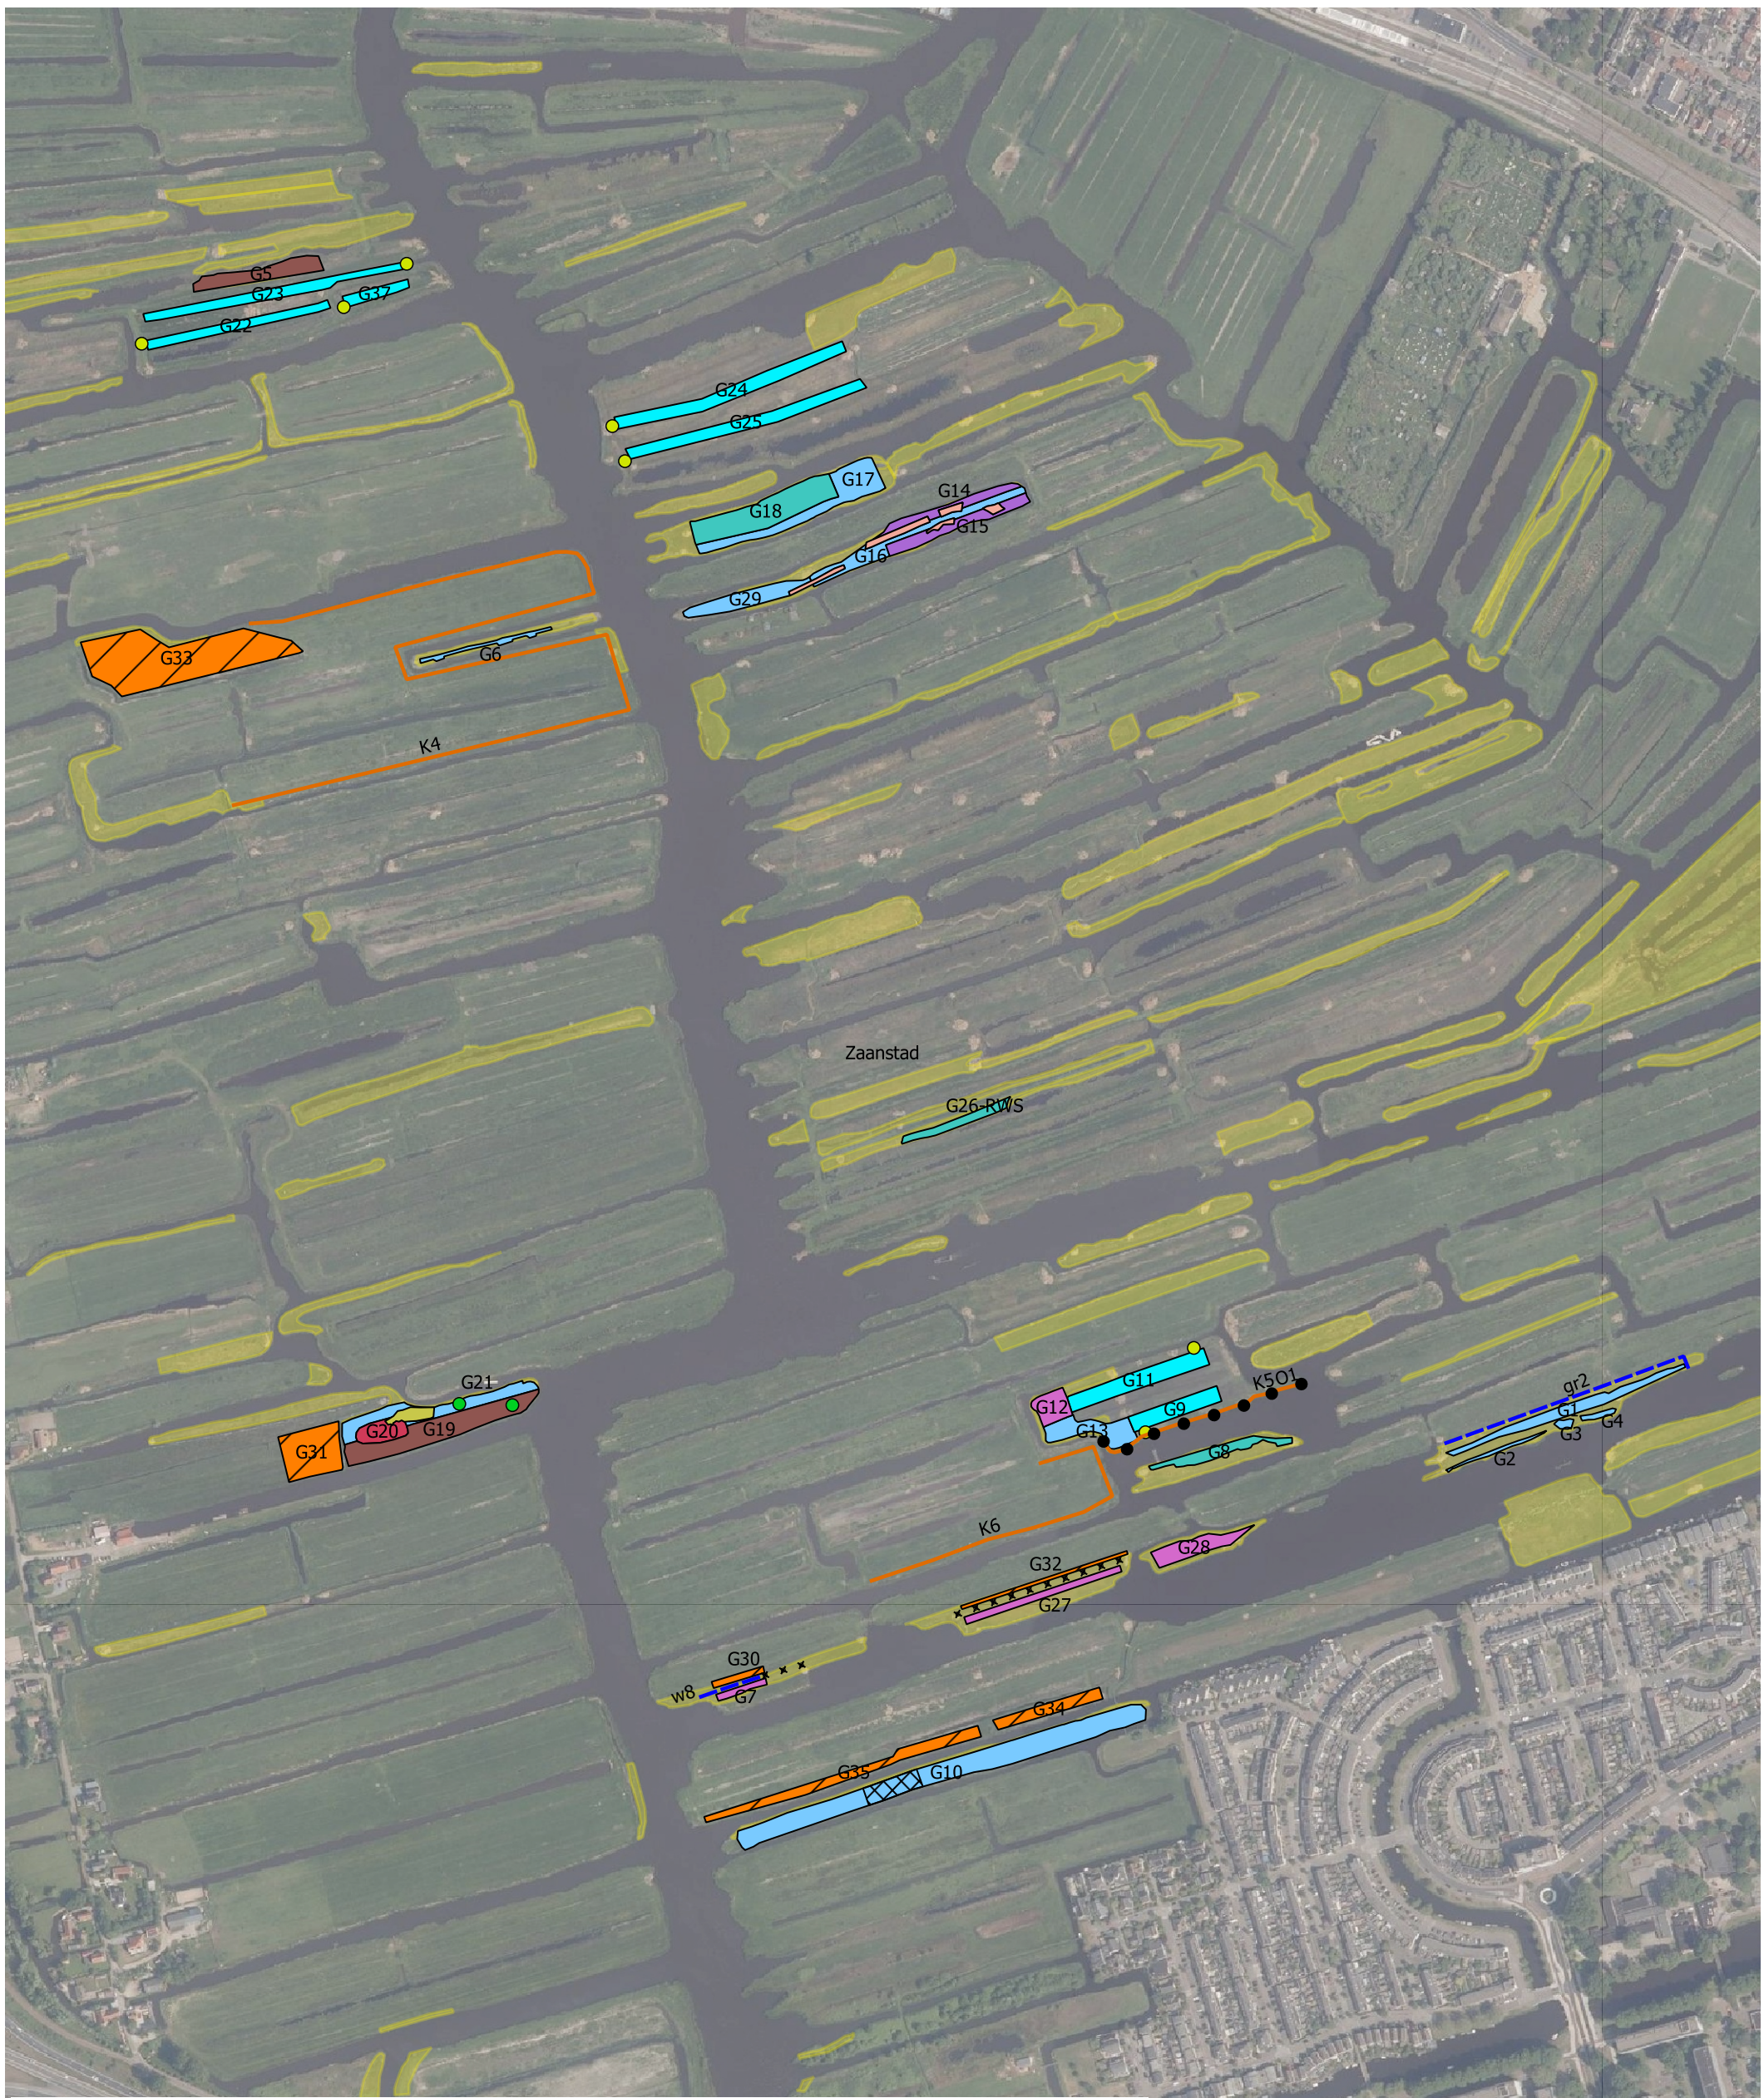

Legenda

- Kade versterken

Watergang graven

• •

× × ×

10 cm plaggen

10 cm plaggen (2/3 oppervlak)

20 cm plaggen

25 cm plaggen

25 cm plaggen (1/2 oppervlak)

30 cm plaggen

Heide uitsparen (NIET plaggen)

NIET plaggen

Petgat graven 1.25 m

Verwerkingsplek

Habitattypen
- | | | |
|---|------------------------------|---------------------------------------|
| Project
N2000 herstel Veenweiden | | |
| Onderwerp
3-1 Bestekstekening Guisveld | | |
| Datum
15-04-2020 | Schaal
1:5500 | Opdrachtgever
Staatsbosbeheer |
| Versie
definitief | Kaartondergrond
Luchtfoto | Getekend door
M. (Menno) Holleboom |
| Kaartnummer
3-1 | Formaat
A3, liggend | Projectnummer
18-293 |
-
- Zuiderzeelaan 53
8017 JV ZWOLLE
T 038-4236464
I www.ecogroen.nl
-