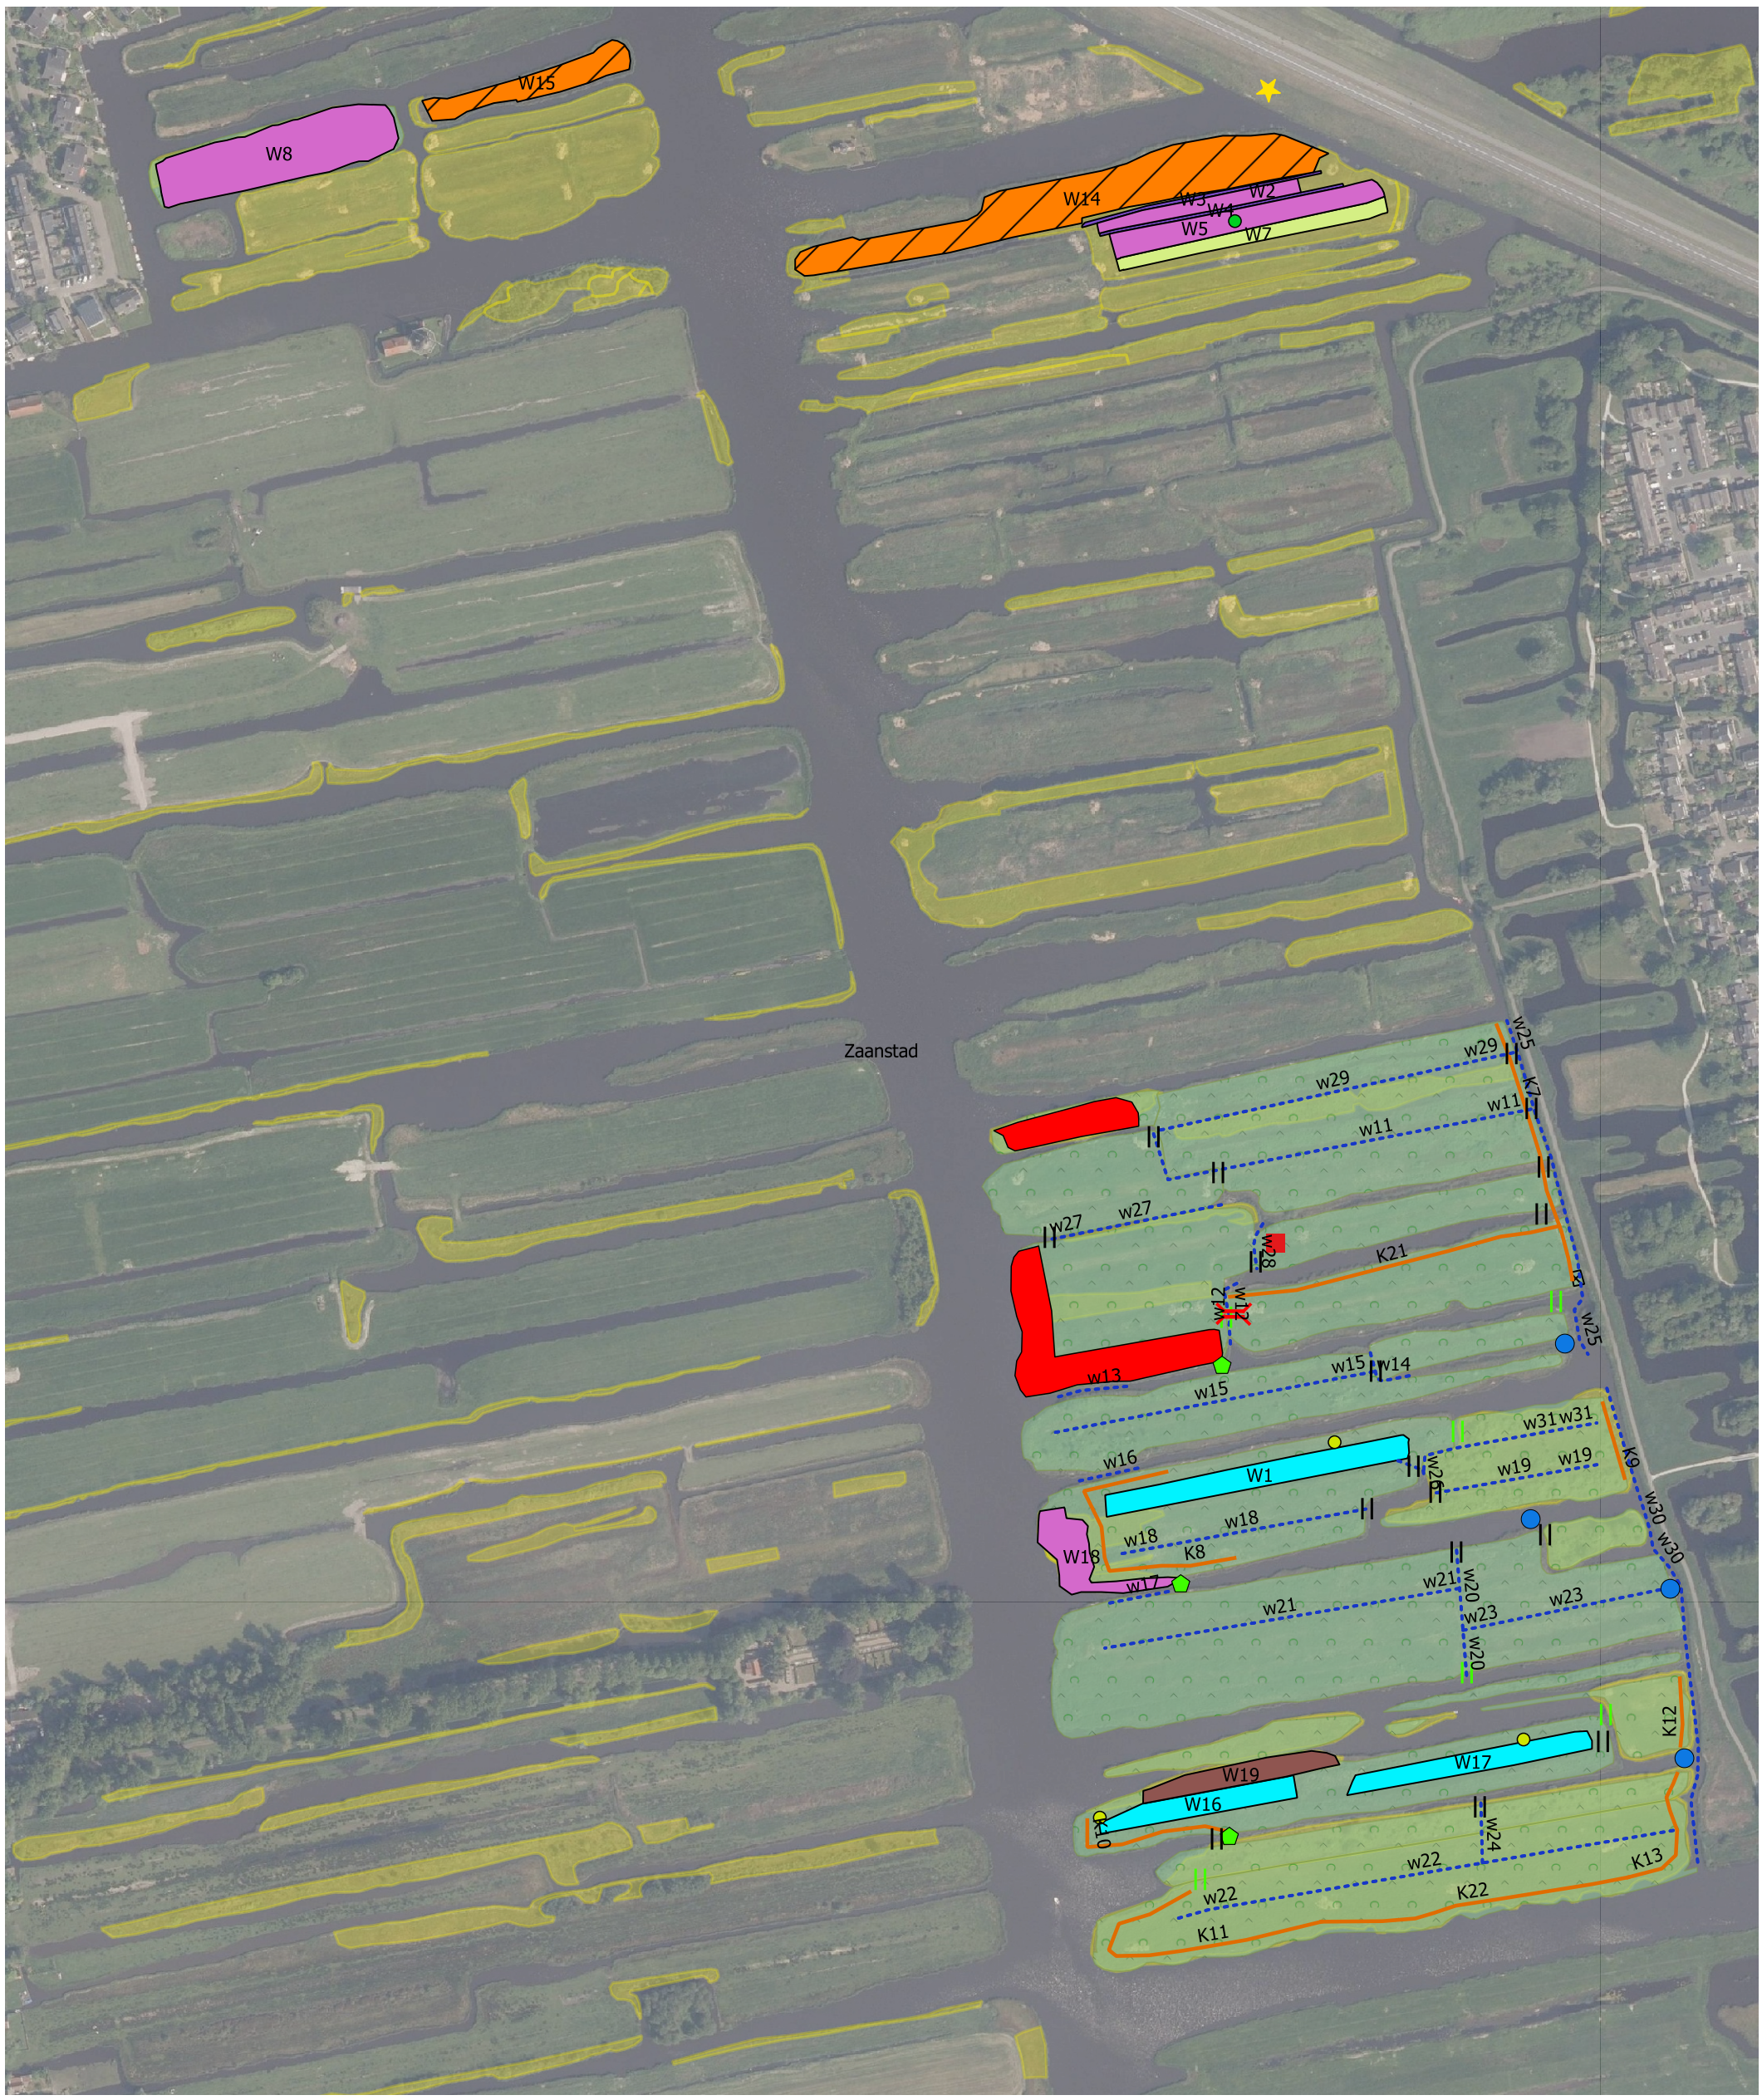

Legenda

- Aanbrengen instelbare stuw
- Aanbrengen houten keerschot
- Overstortvoorziening (locatie indicatief)
- Bestaande meetapparatuur handhaven
- Laad- en loslocatie (suggestie)
- Sloot graven
- Kade versterken
- Aan te leggen dam met duiker
- Aan te leggen dam zonder duiker
- Verwijderen brug
- Verwijderen hokje
- 20 cm plaggen
- 25 cm plaggen
- 60 cm plaggen
- Petgat graven 1.25 m
- Sloot graven, 1.25m diep
- Verwerkingsplek
- Vuilstort (geen grondverzet)
- Ontgraven onder MKB
- Verwijderen boomopslag/riet
- Habitattypen

Project
N2000 herstel Veenweiden

Onderwerp
4-1 Bestekstekening Westzijderveld

Datum **15-04-2020**	Schaal **1:4000**	Opdrachtgever **Staatsbosbeheer**
Versie **definitief**	Kaartondergrond **Luchtfoto**	Getekend door **M. (Menno) Holleboom**
Kaartnummer **4-1**	Formaat **A3, liggend**	Projectnummer **18-293**

Zuiderzeelaan 53
8017 JV ZWOLLE

T 038-4236464
I www.ecogroen.nl

eco groen
advies & ingenieursbureau