




- bouwkundig**
- beton
 - isolatie
 - H59 wand
 - gevelbekleding
 - hout
- vloerwerking**
- beton
 - tegels
 - hout
- voorzieningen brandveiligheid**
- asbestdijf rookdijfslag

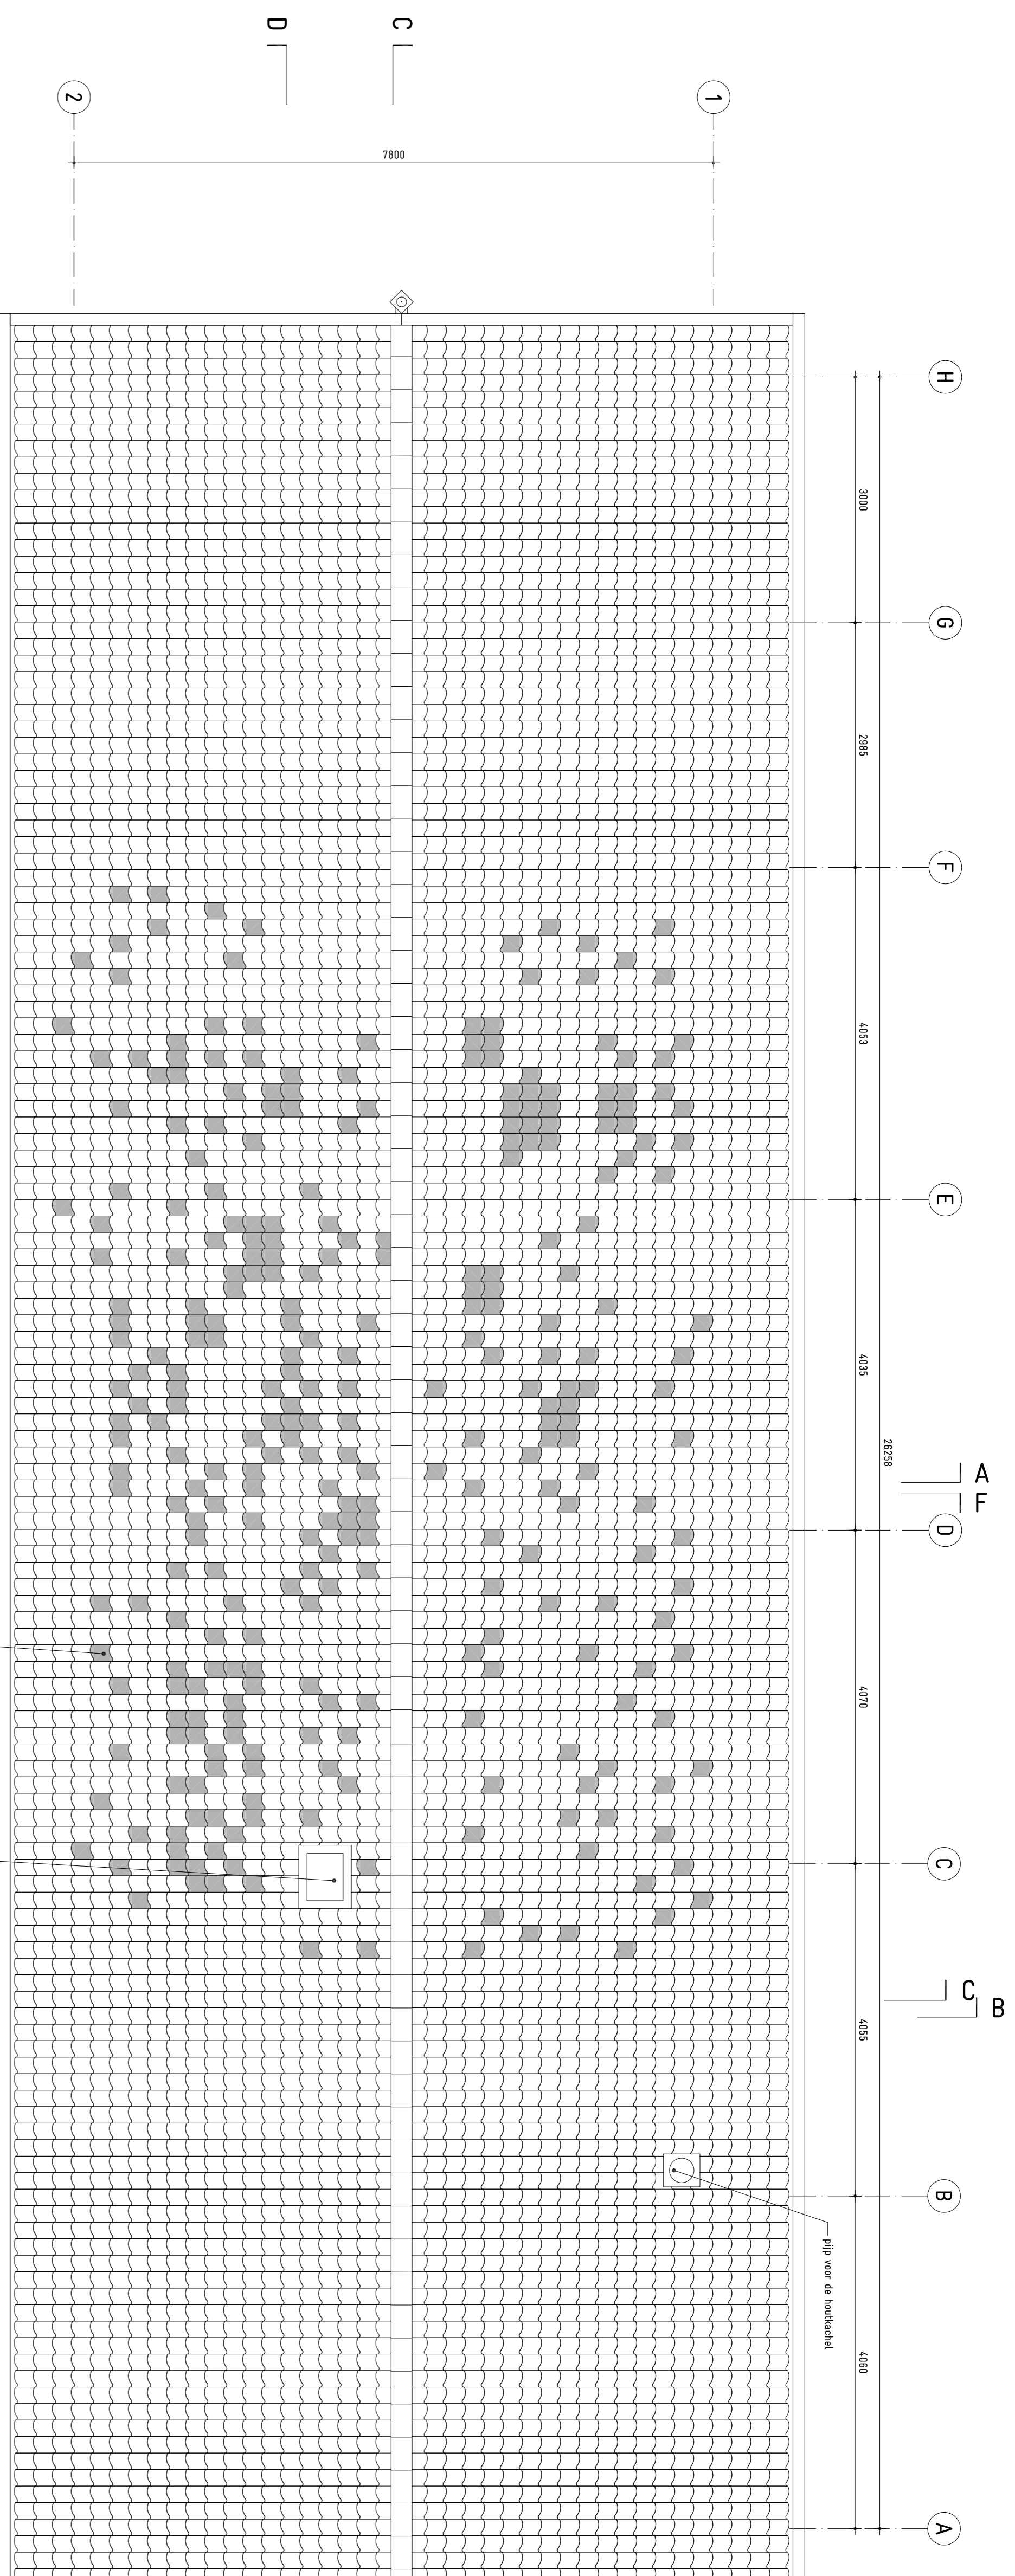

DAK

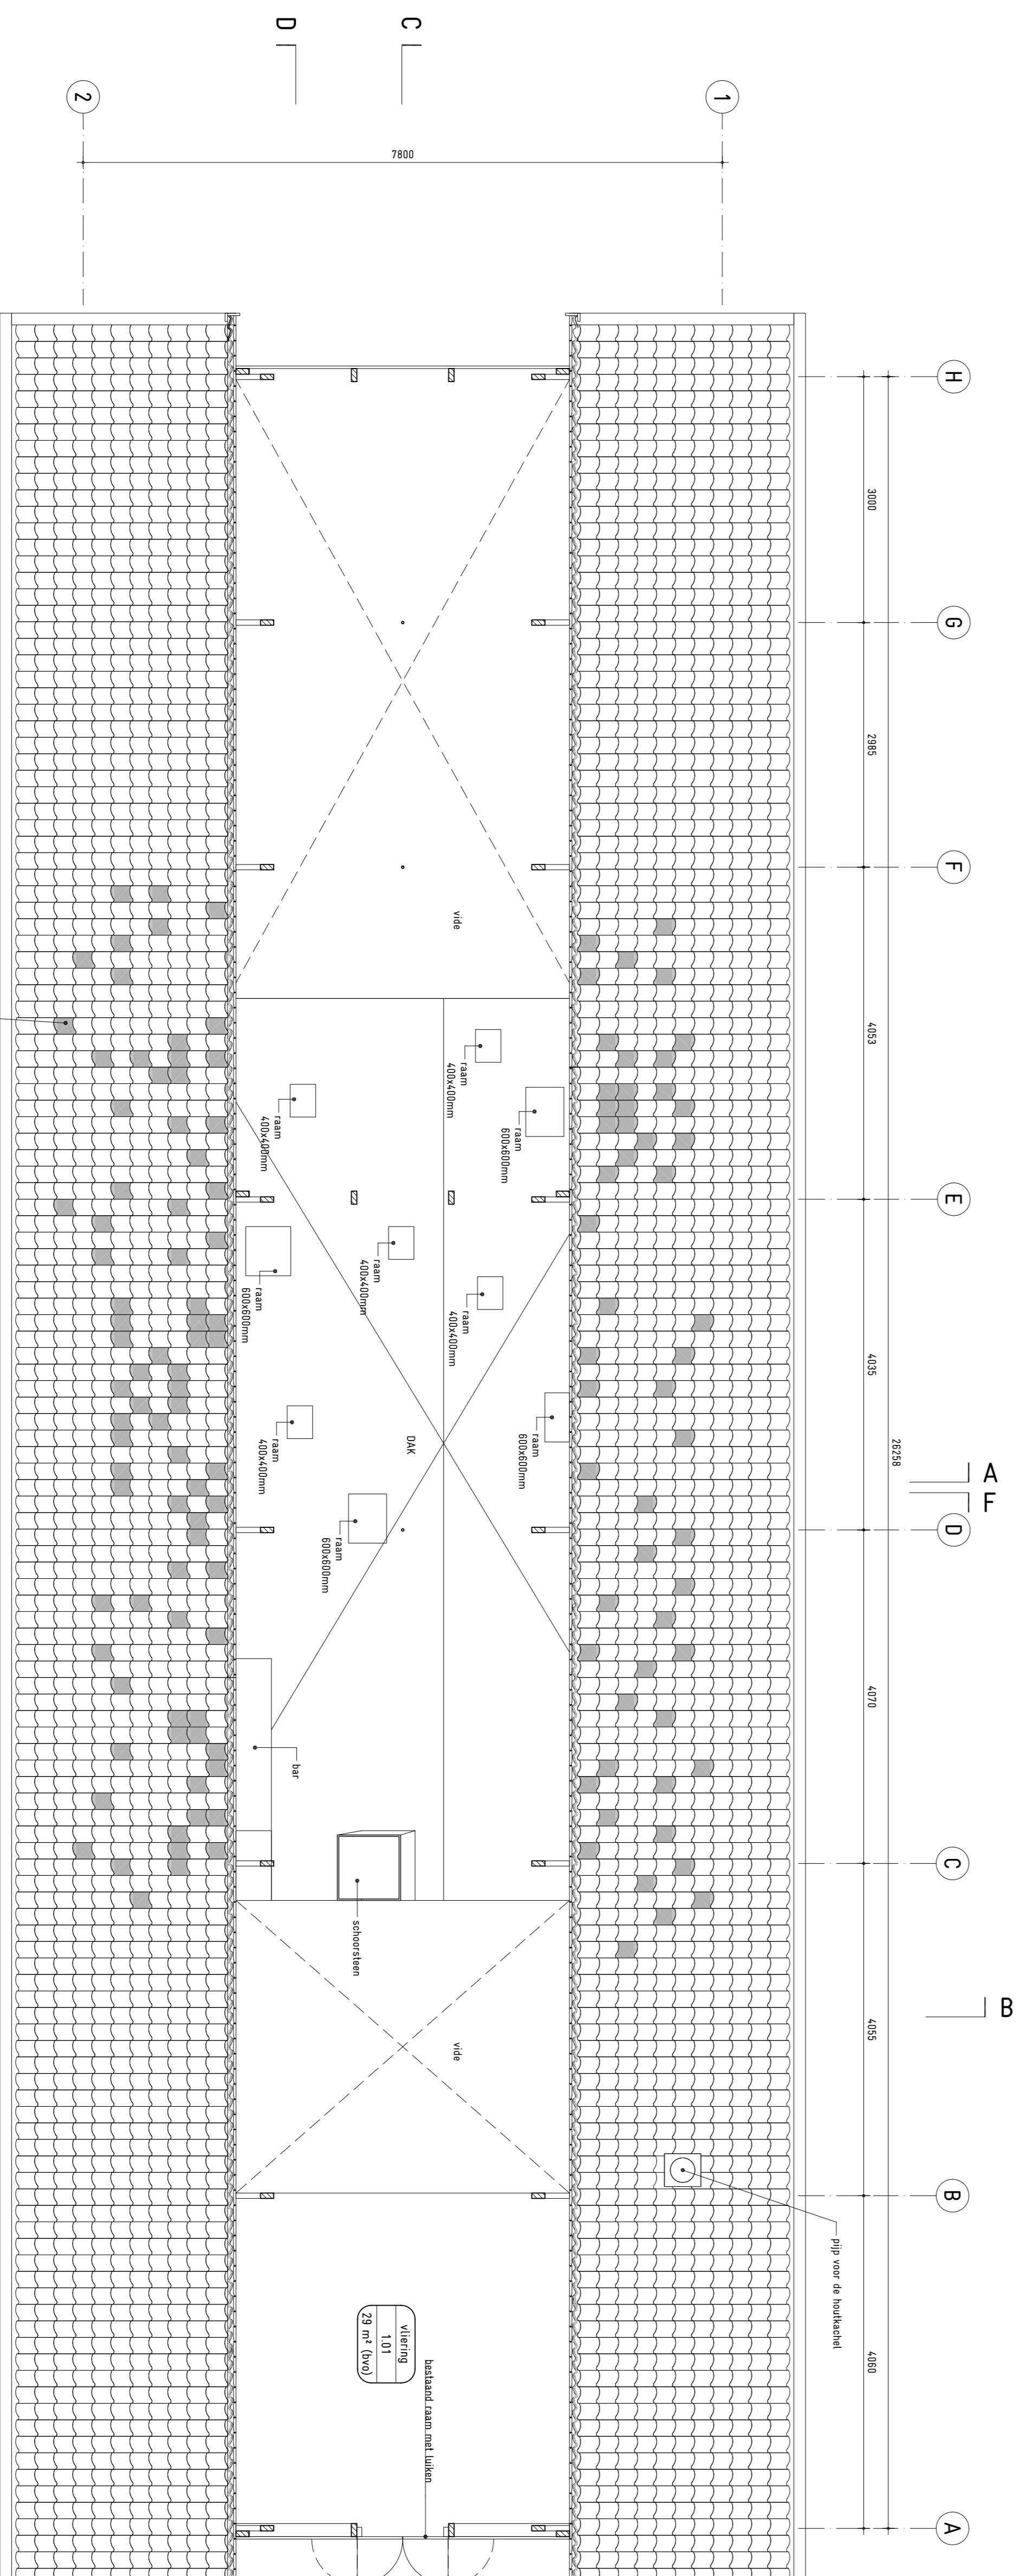

VERDIEPING

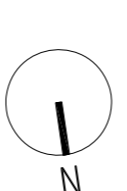

onderwerp
verdieping en dak

tekeningsnummer
102

getekend
hvdm

schaal
1:50

formaat
A1

status
D0

project
62 Taverne

opdrachtgever
Stichting Fort Asperen
p/a Plantage Kluidentgracht 155
1018 TT Amsterdam

datum
21 12 2010

datum gewijzigd

A. 18 01 2011

bureau SLA
Elektronstraat 12
1014 AP Amsterdam

T 020 888 0 317
F 020 498 0 242
info@bureauslanl
www.bureauslanl