




- bouwkundig**
- beton
 - isolatie
 - HSS wand
 - gevelbekleding
 - hoofd
- vloerwerking**
- beton
 - hagels
 - hoofd
- voorzieningen brandveiligheid**
- asbestdijf moddeling

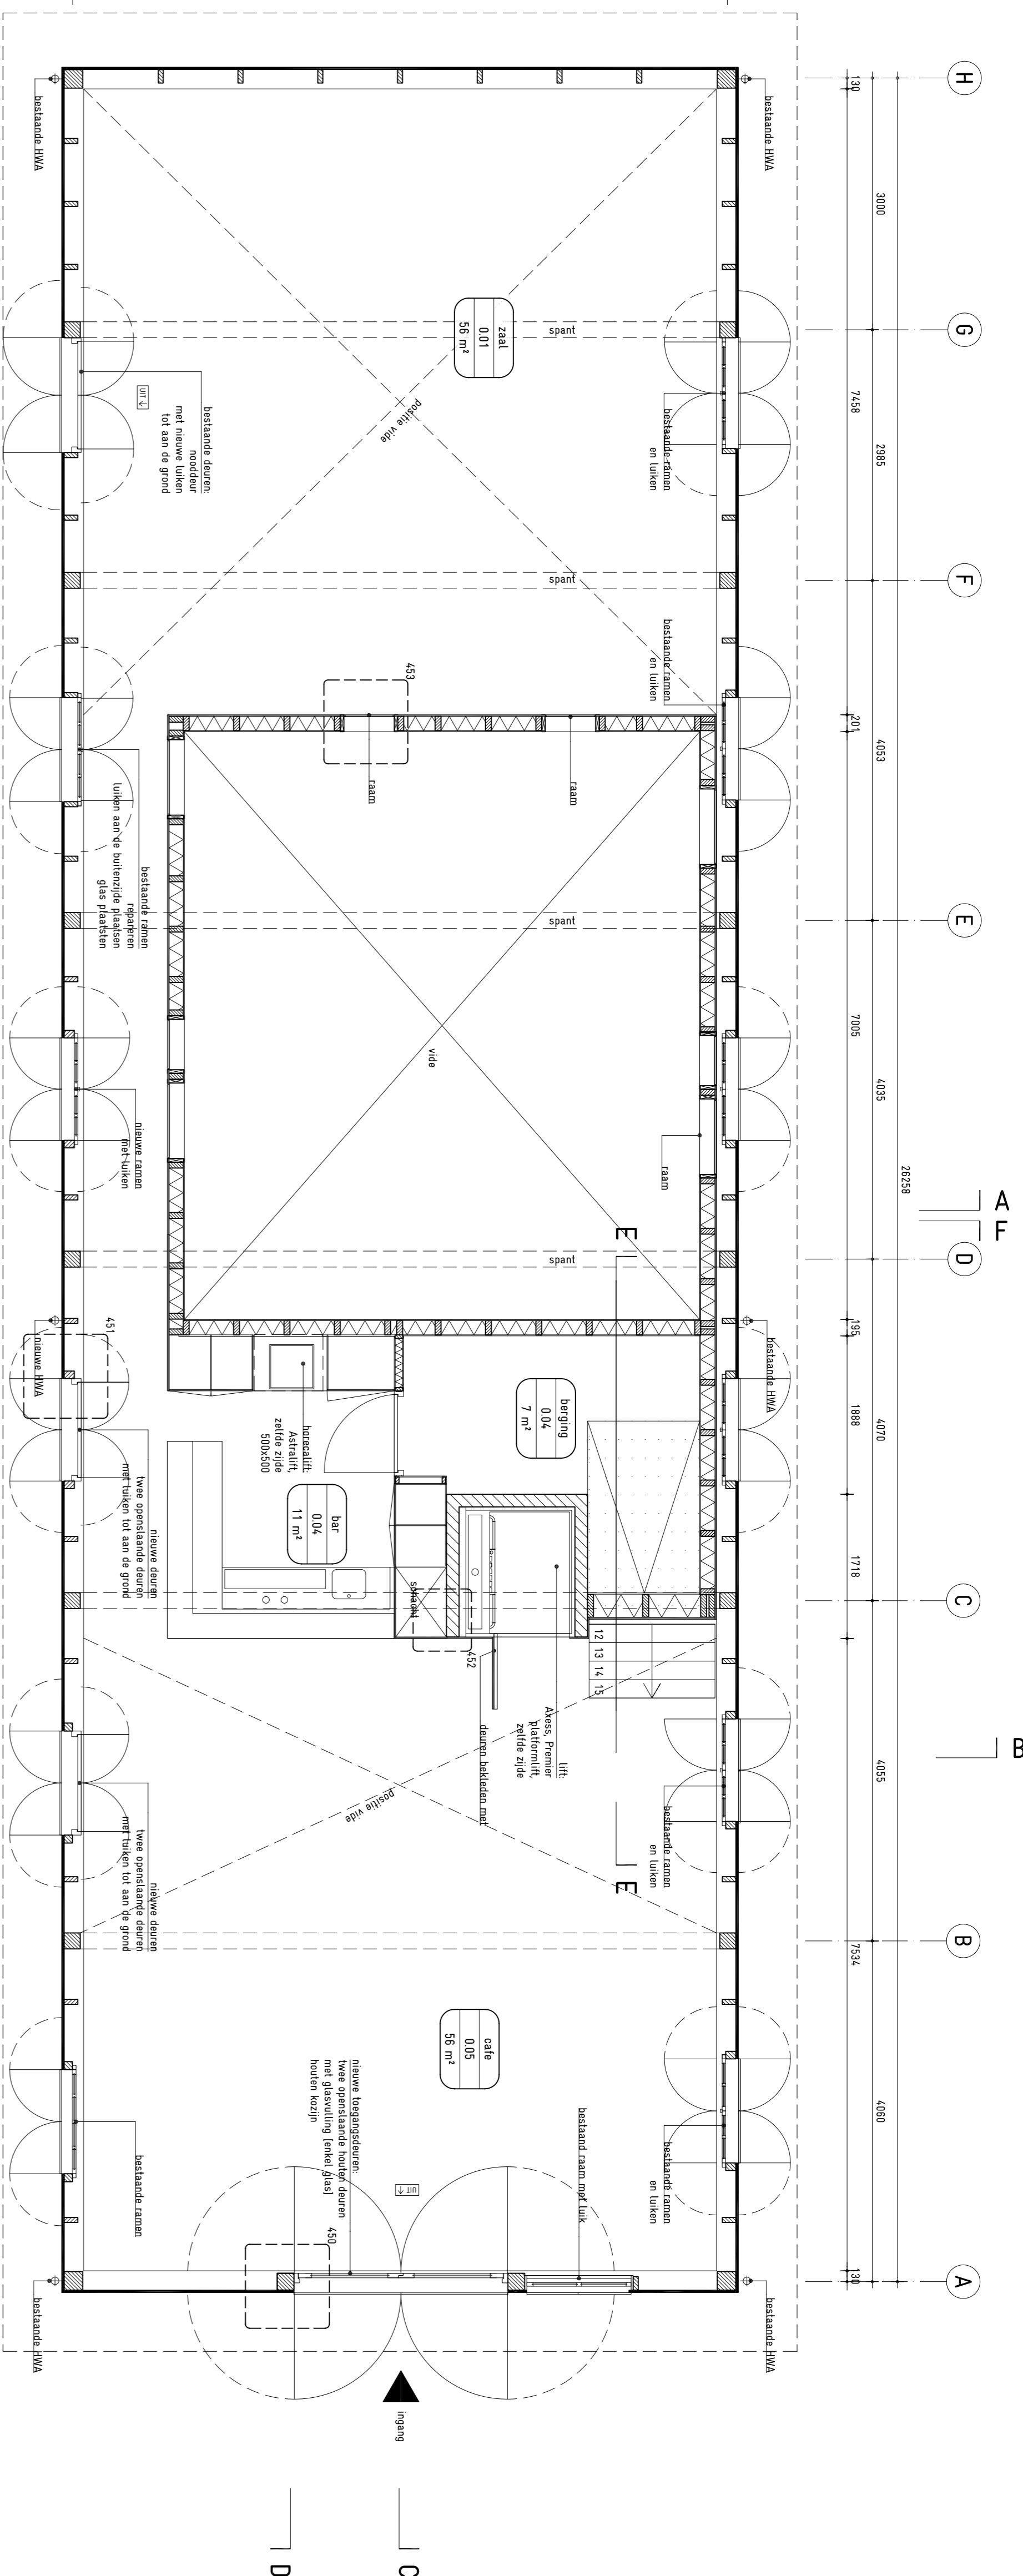

BEGANE GROND

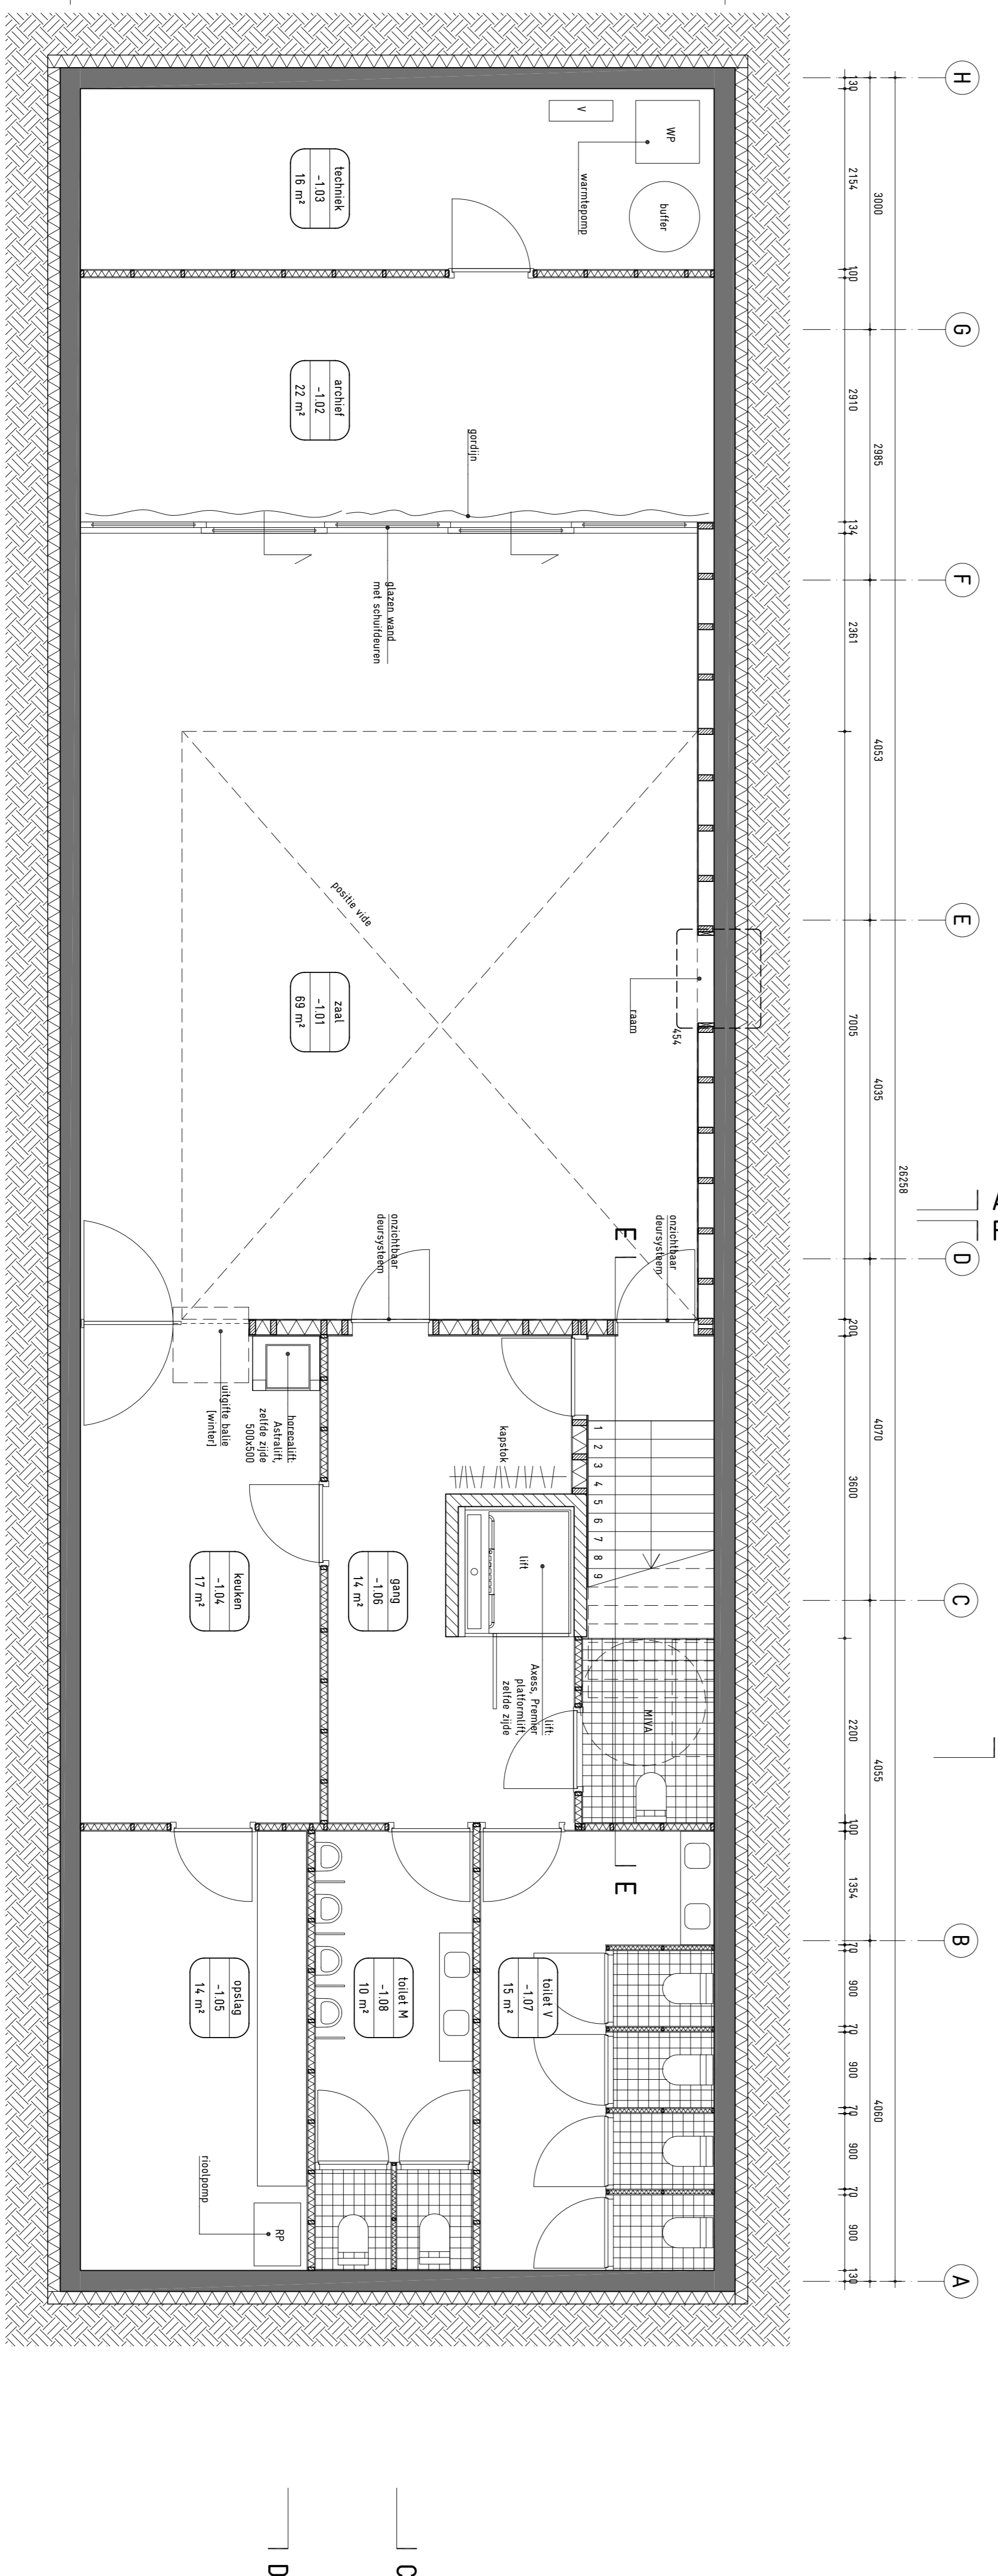

KELDER

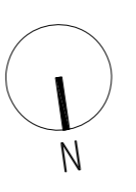

tekeningsnummer
101

getekend
h/vdm

schaal
1:50

formaat
A1

status
DO

project
62 Taverna

opdrachthouder
Stichting Fort Asperen
p/a Plantage Kluidentracht 155
1018 TT Amsterdam

datum
21 12 2010

datum gewijzigd

onderwerp
kelder en begane grond

bureau SLA
Elektronstraat 12
1014 AP Amsterdam

T 020 888 0 317
F 020 488 0 242
info@bureau.nl
www.bureau.nl