

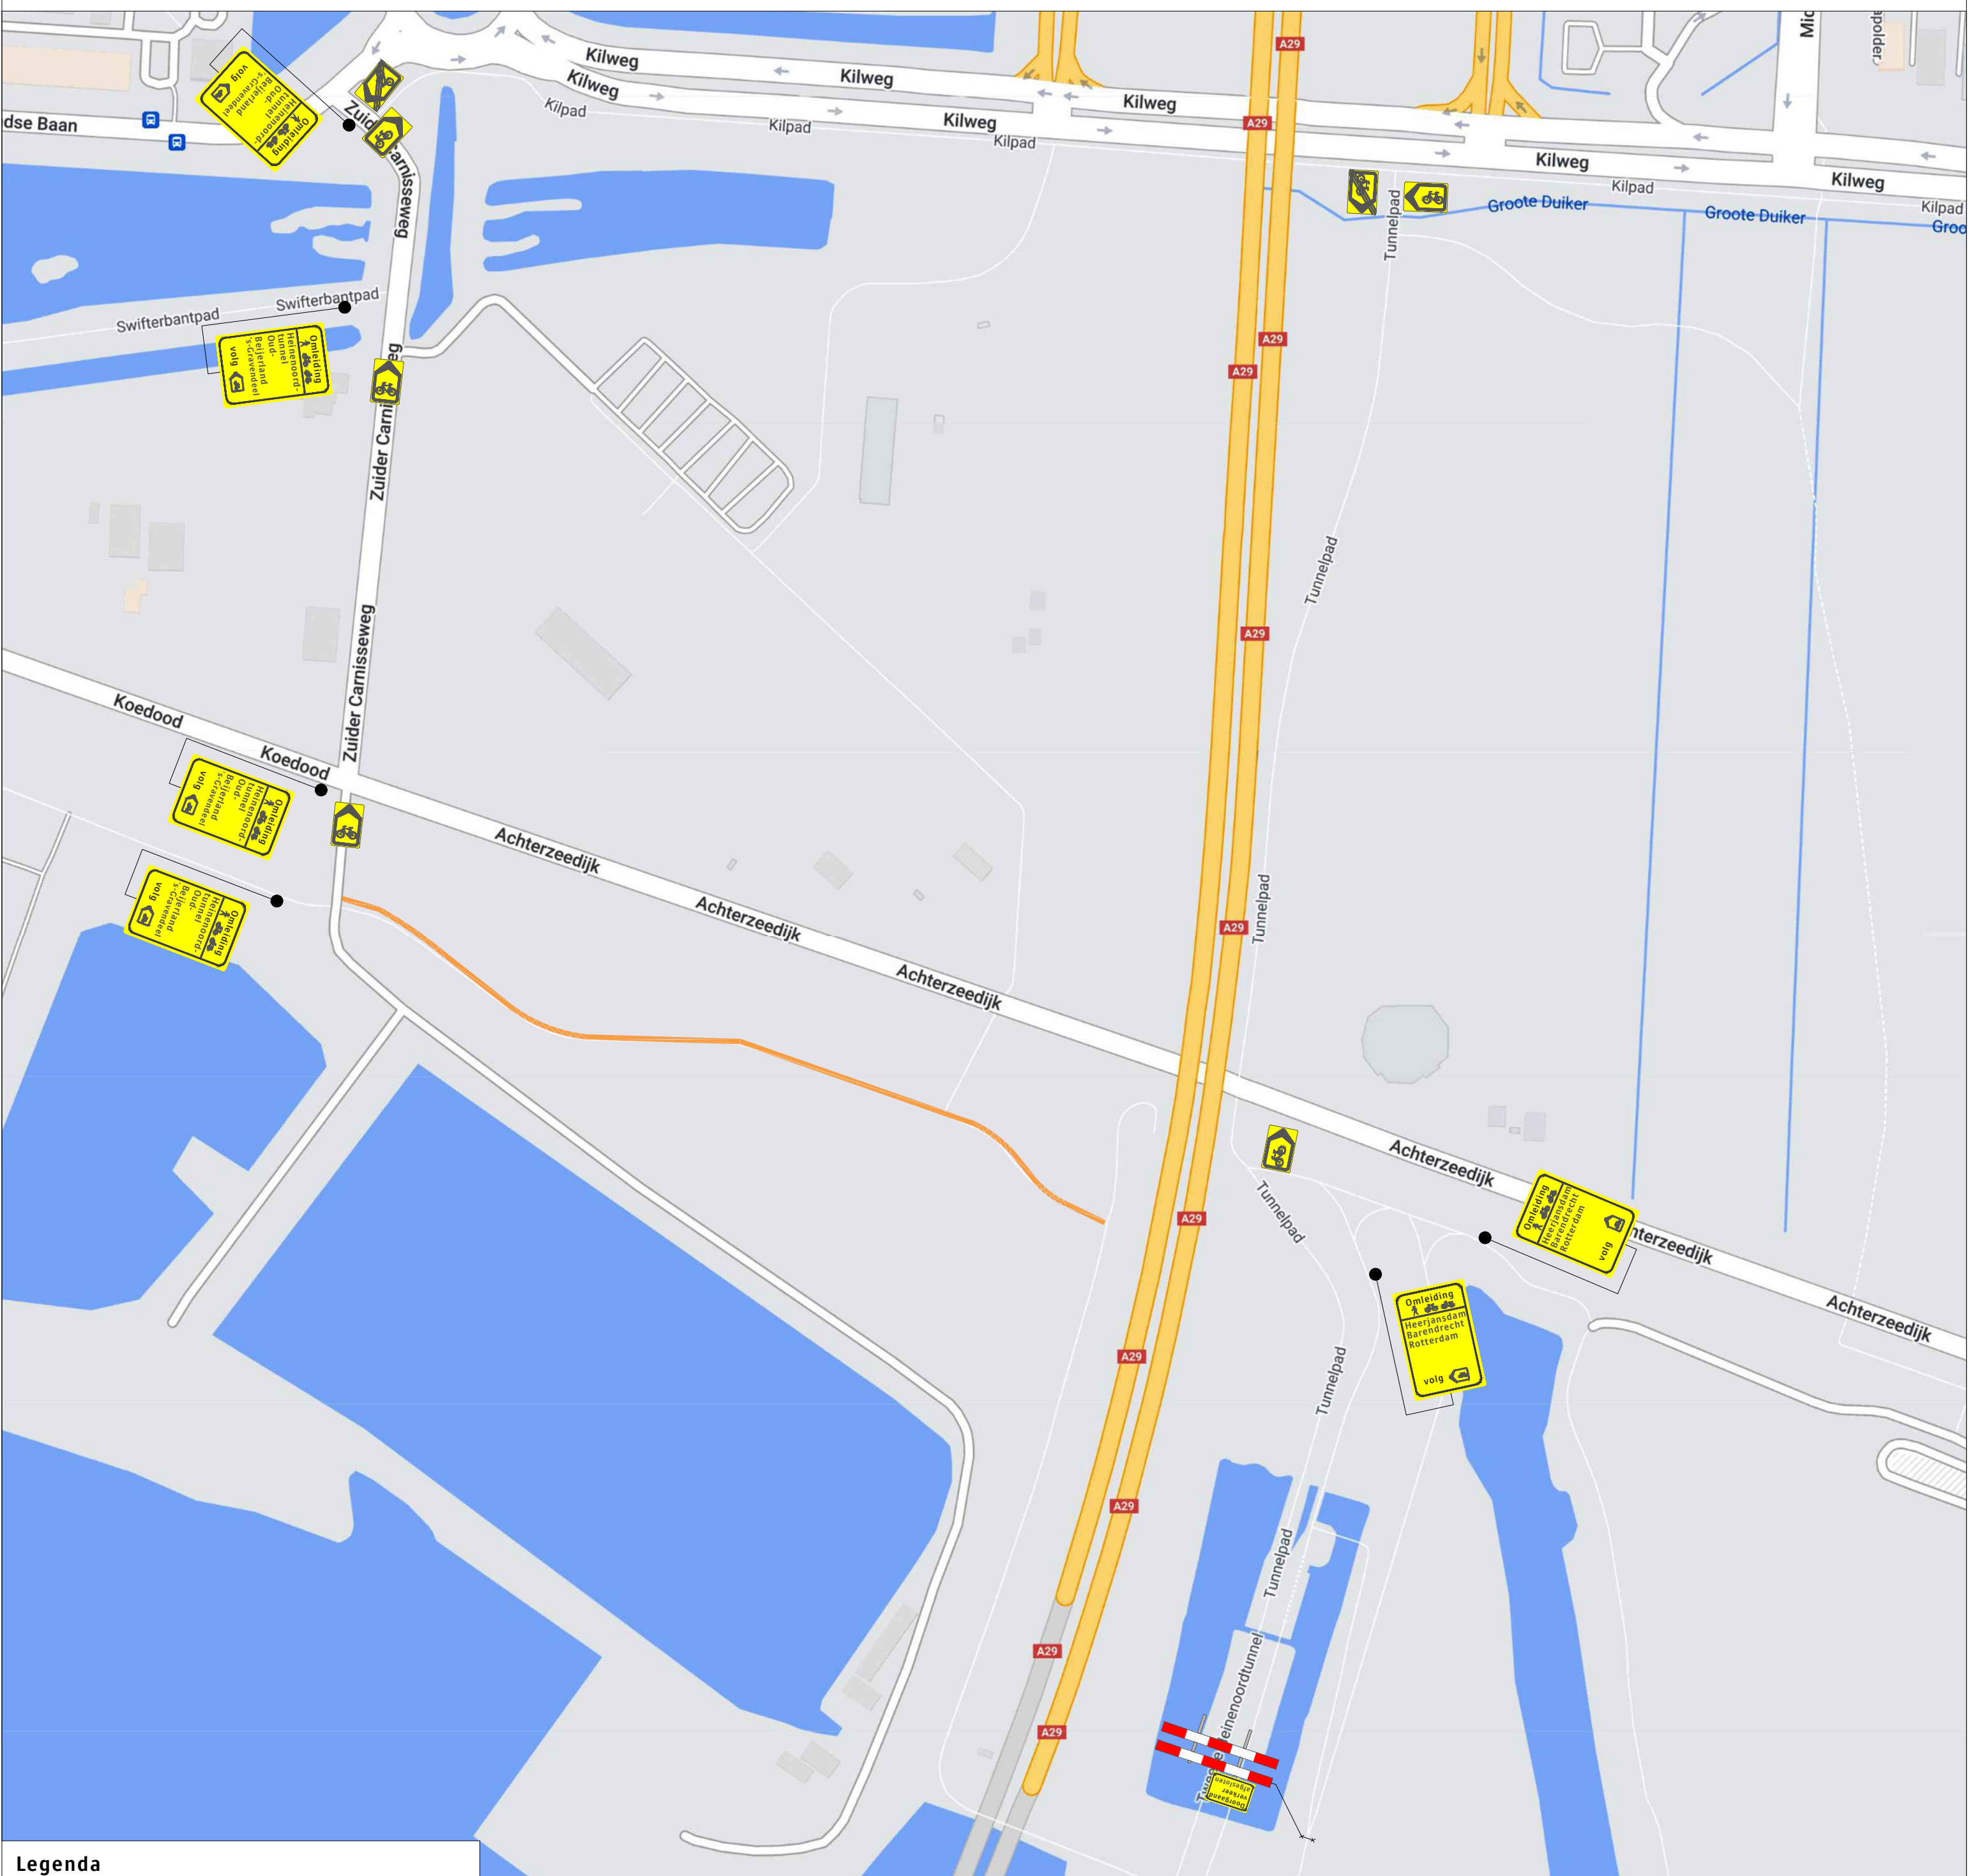


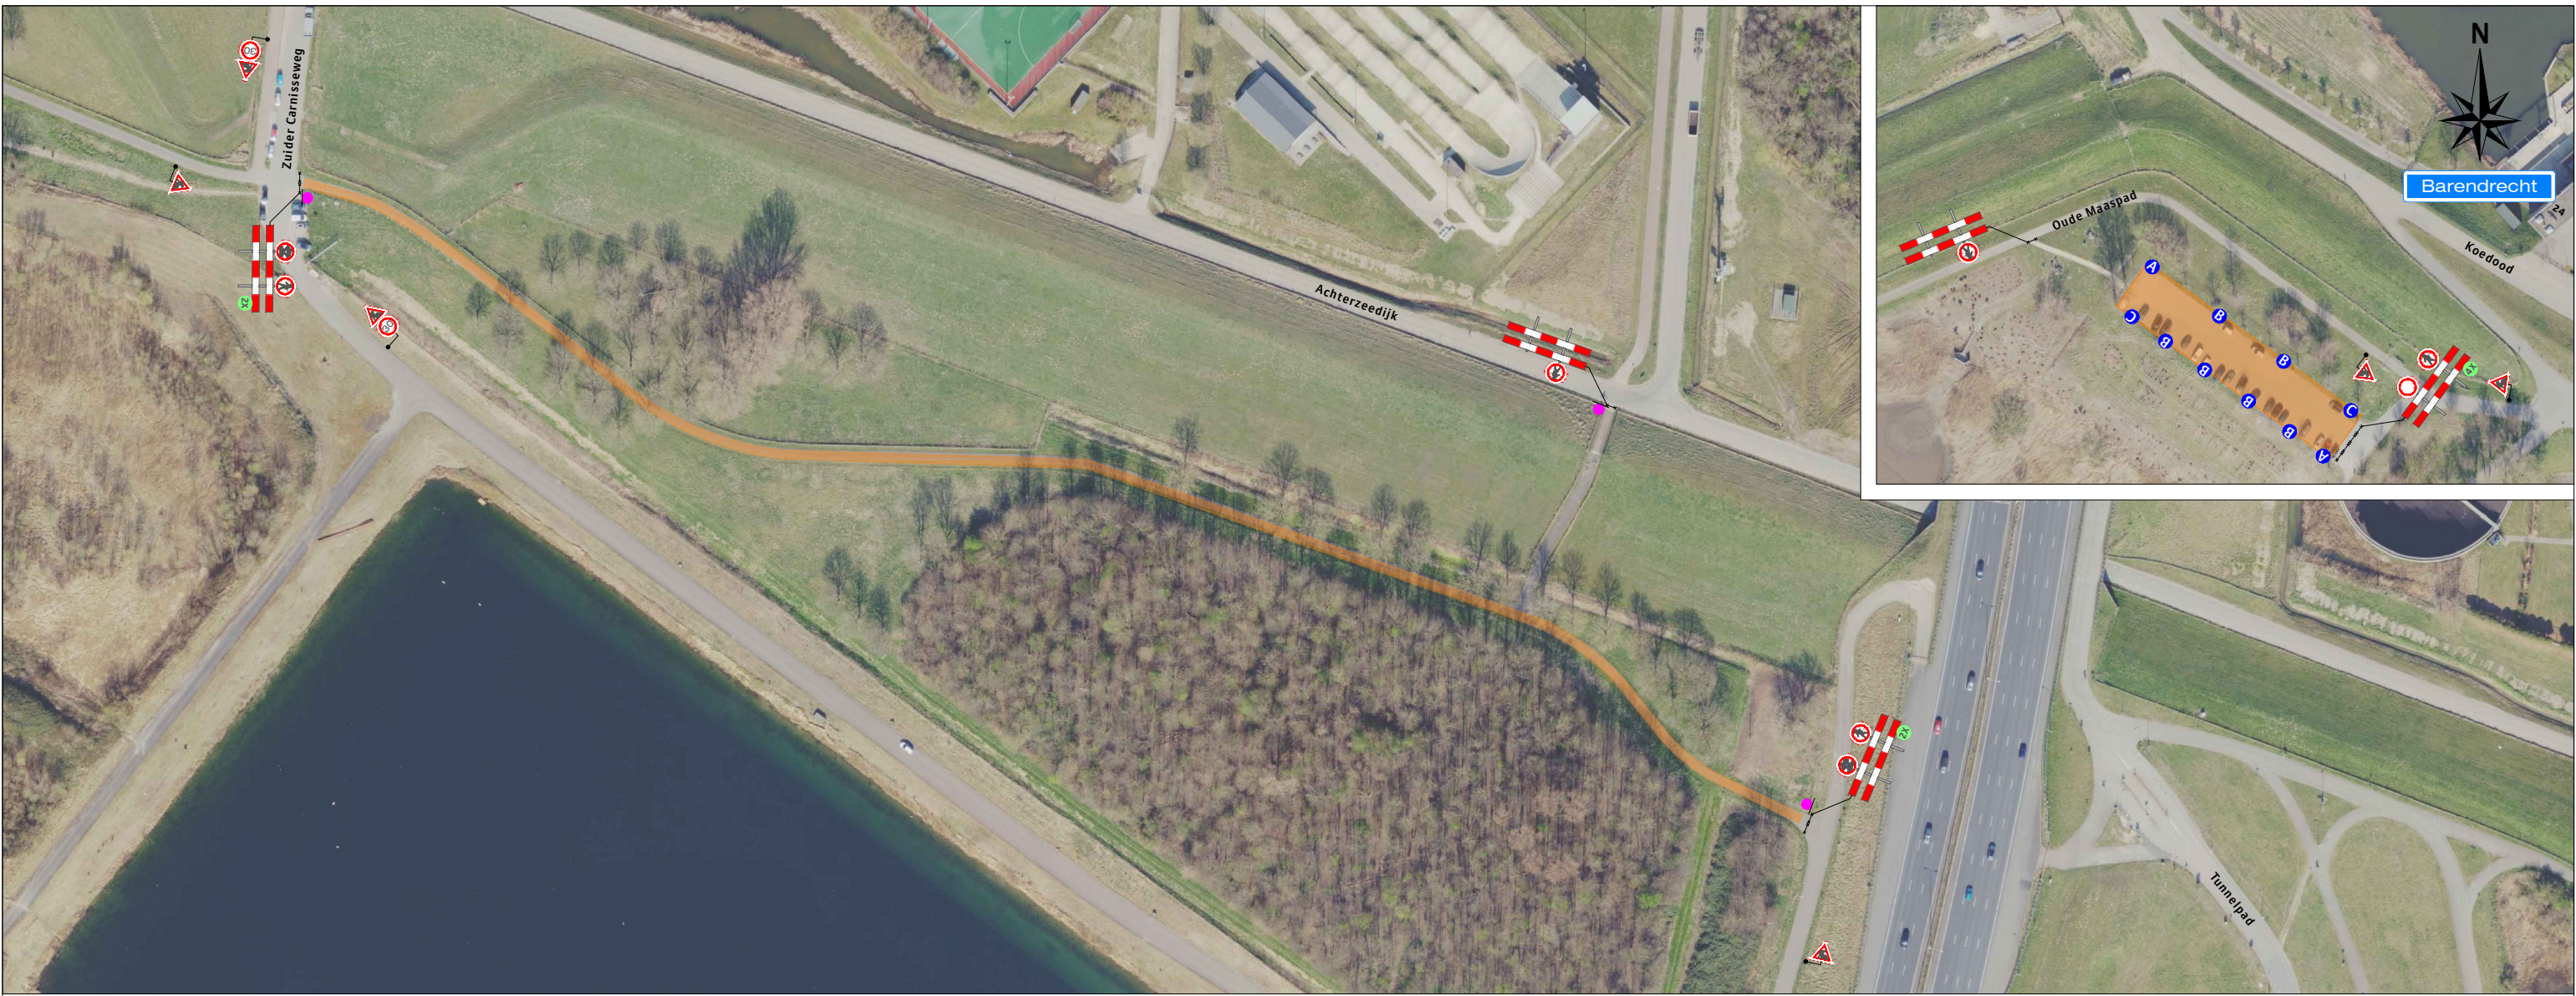

Legenda

Werkruimte

Werkvakiendeling fietspad

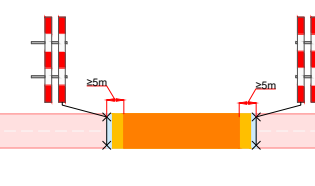

Opdrachtgever:



Versluys verkeers- en technische bv

Project:

Achterzeedijk te Barendrecht
Carnisse Grienden te Barendrecht

Onderdeel: Verkeersmaatregelen met omleiding

Aard werkzaamheden opdr.gever: Snoeien

Getekend : JC van der Heijden

Gecontroleerd : R. Pols

Referentienr. :

Formaat: A2

Schaal: nvt

Status: Concept

Afstand VRI: ... m

Datum : 26-06-2023

Tekeningnummer: 223-03217-01

Plaatsing conform CROW 96a en 96b - Conflicterende bebording / bewegwijzering afdekken