


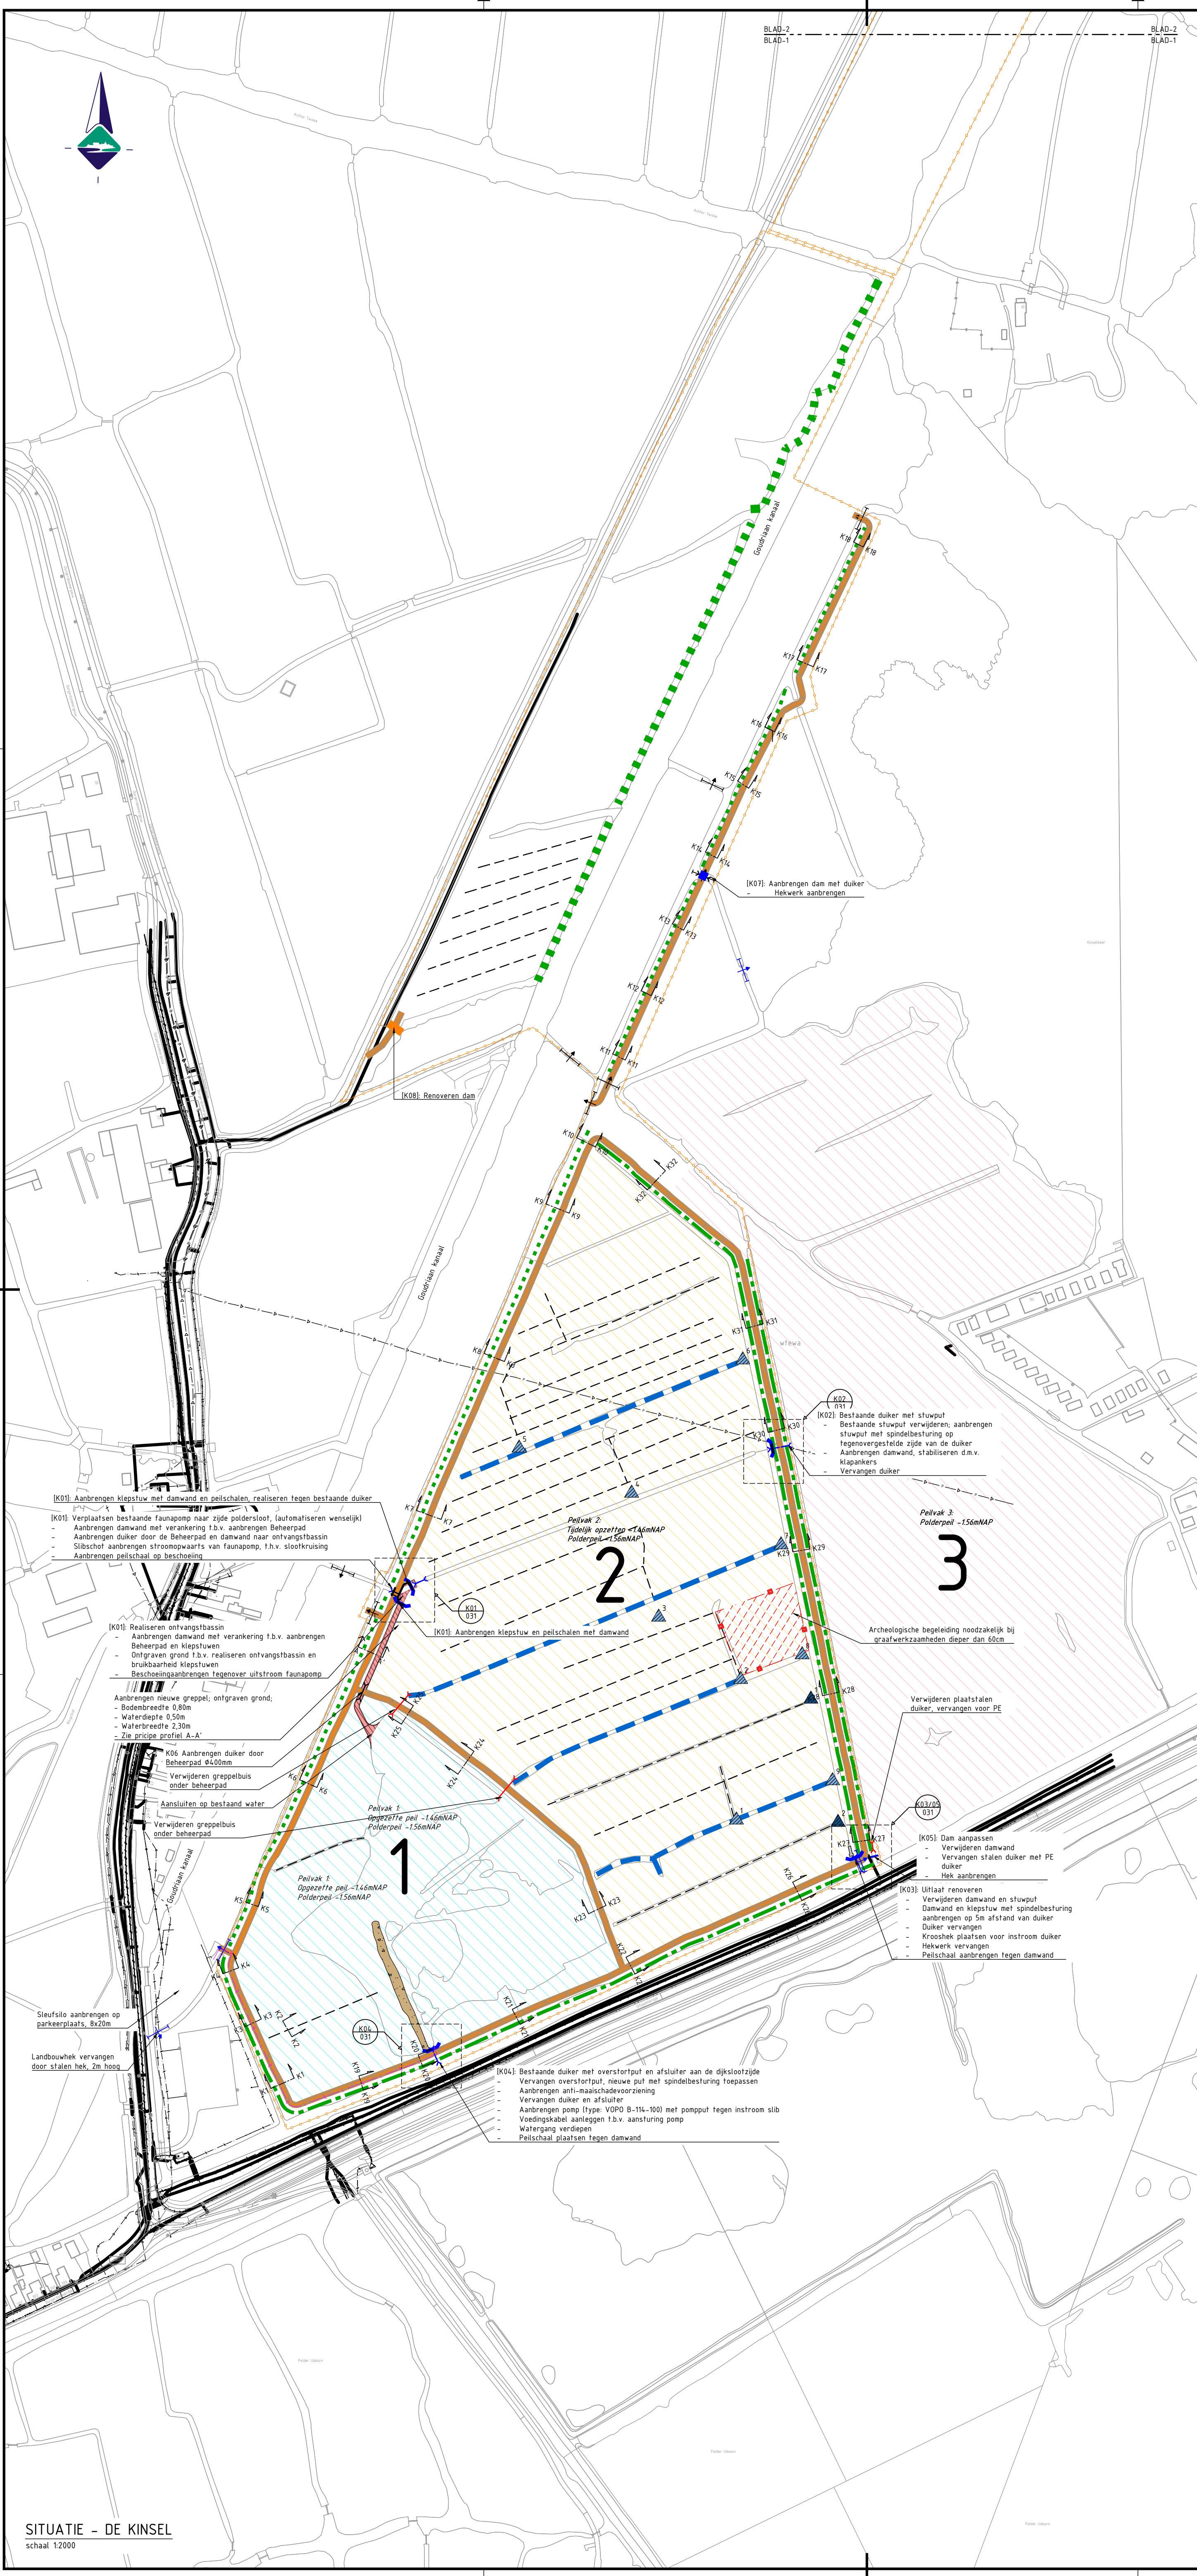

LEGENDA

- BGT/Bestaand
- Ontwerp
- Dwarsprofiel
- Bladgrens
- ReferentieBeheerpadr detailuitwerking kunstwerken, zie tekening 031
- Werkgrens
- Grens archeologische waarde bij graafwerkzaamheden dieper dan 60cm
- Verbeteren beheerpad met vrijkomende grond
- Onderhoudsroute; onverhard
- Aanbrengen beheerpad (zie principe 1)
- NVO - Aanbrengen maaibaar talud, ca. 2,00-3,00m breed (zie principe 2)
- NVO - Aanbrengen onderwateroever (principe 3)
- NVO - Voedselrijke strooisellaag afschrapen met tandenbak (derden)
- Renoveren greppels (derden)
- Herprofilieren brede greppel; oevers aan weerszijden verflauwen over een afstand van 2m vanaf insteek bodem (derden)
- Aanbrengen damwand
- Vervangen damwand
- Aanleggen voedingskabel t.b.v. pomp voor K04
- Aanbrengen stuw
- Aanbrengen dam (zie principe 4)
- Renoveren dam (zie principe 4)
- Bestaande duiker
- Aanbrengen duiker; HDPE Ø400mm tenzij anders vermeld
- Vervangen duiker; HDPE Ø400mm tenzij anders vermeld
- Verwijderen duiker
- Aanbrengen geëmailleerde peilschaal
- Vervangen kopakkerbuis (derden)
- Aanbrengen kopakkerbuis (derden)
- Aanbrengen nieuwe watergang; ontgraven grond
- Aanbrengen betongranulaat 4/16, 10 tot 15cm dik, t.b.v. pioniersbroeders
- Zone; archeologische waarde bij graafwerkzaamheden dieper dan 60cm
- Peilvak 1: Opgezette peil 1.46- of polderpeil 1.56- mNAP
- Peilvak 2: Tijdelijk opzetten 1.46- of polderpeil 1.56- mNAP
- Peilvak 3: Polderpeil 1.56- mNAP
- Aanbrengen landbouwhek (zie principe 5); hekken aan de rand van het gebied voorzien van een gaasraster tot 55cm hoogte.
- Vervangen landbouwhek (zie principe 5); hekken aan de rand van het gebied voorzien van een gaasraster tot 55cm hoogte.


Opmerkingen:

- Maten in meters;
- Dimensies van materialen in millimeters;
- Hoogtematen in meters t.o.v. NAP

0 100 200 300 400m

Legenda

Geometrie	Omschrijving
— — — — —	Datatransport
— — — — —	Duct
— — — — —	Kabelbed
— — — — —	Mantelbuis data
— — — — —	Laagspanning
— — — — —	Mantelbuis LS
— — — — —	Middenspanning
— — — — —	Middenspanning 10 kV
— — — — —	Mantelbuis MS
— — — — —	Gas hoge druk
— — — — —	Mantelbuis gas hoge druk
— — — — —	Gas lage druk
— — — — —	Mantelbuis gas lage druk
— — — — —	Hulpstuk overig
— — — — —	Water
— — — — —	Water
— — — — —	Mantelbuis water
— — — — —	Eis Voorzorgsmaatregel
— — — — —	Orientatiepolygoon
— — — — —	Drukriolering
— — — — —	Riolering vrijverval

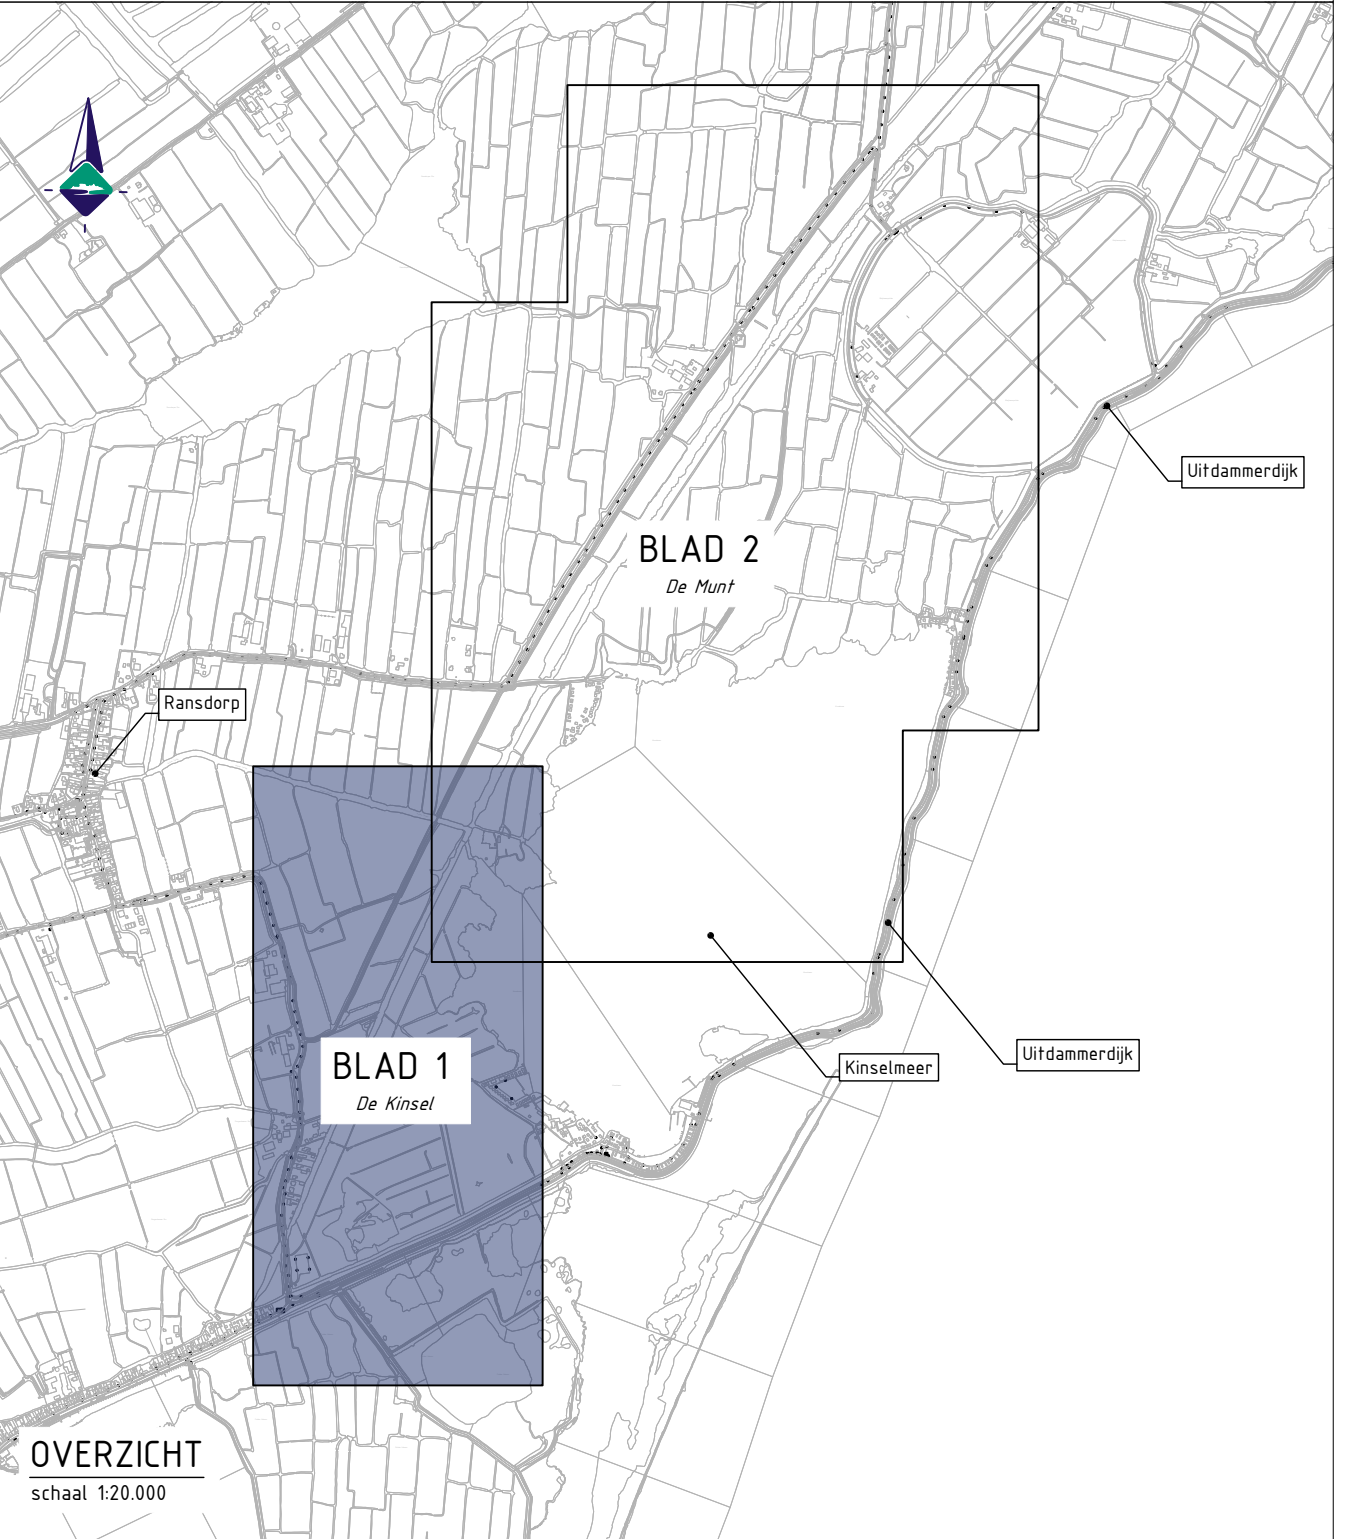

Project:
Natuurherstel Waterland-Oost

Onderdeel:
Situatie Kinsel

Opdrachtgever:
staatsbosbeheer

Datum: 21-01-2025
Schaal: 1:2000
Formaat: A1
Fase: BT
Versie: 2.0
Status: Definitief
Blad: van

Projectnummer: 061-23-BW2
Besteknummer: 23-061-BK
Getekend: D. Blommers
Gecontroleerd: J. Heinen
Projectleider: J. Heinen
Tekeningnummer: van

bwz ingenieurs
Lid 101 K0
1021 KG Overdijk
P. 0347 745 800
www.bwz-ingenieurs.nl

001