


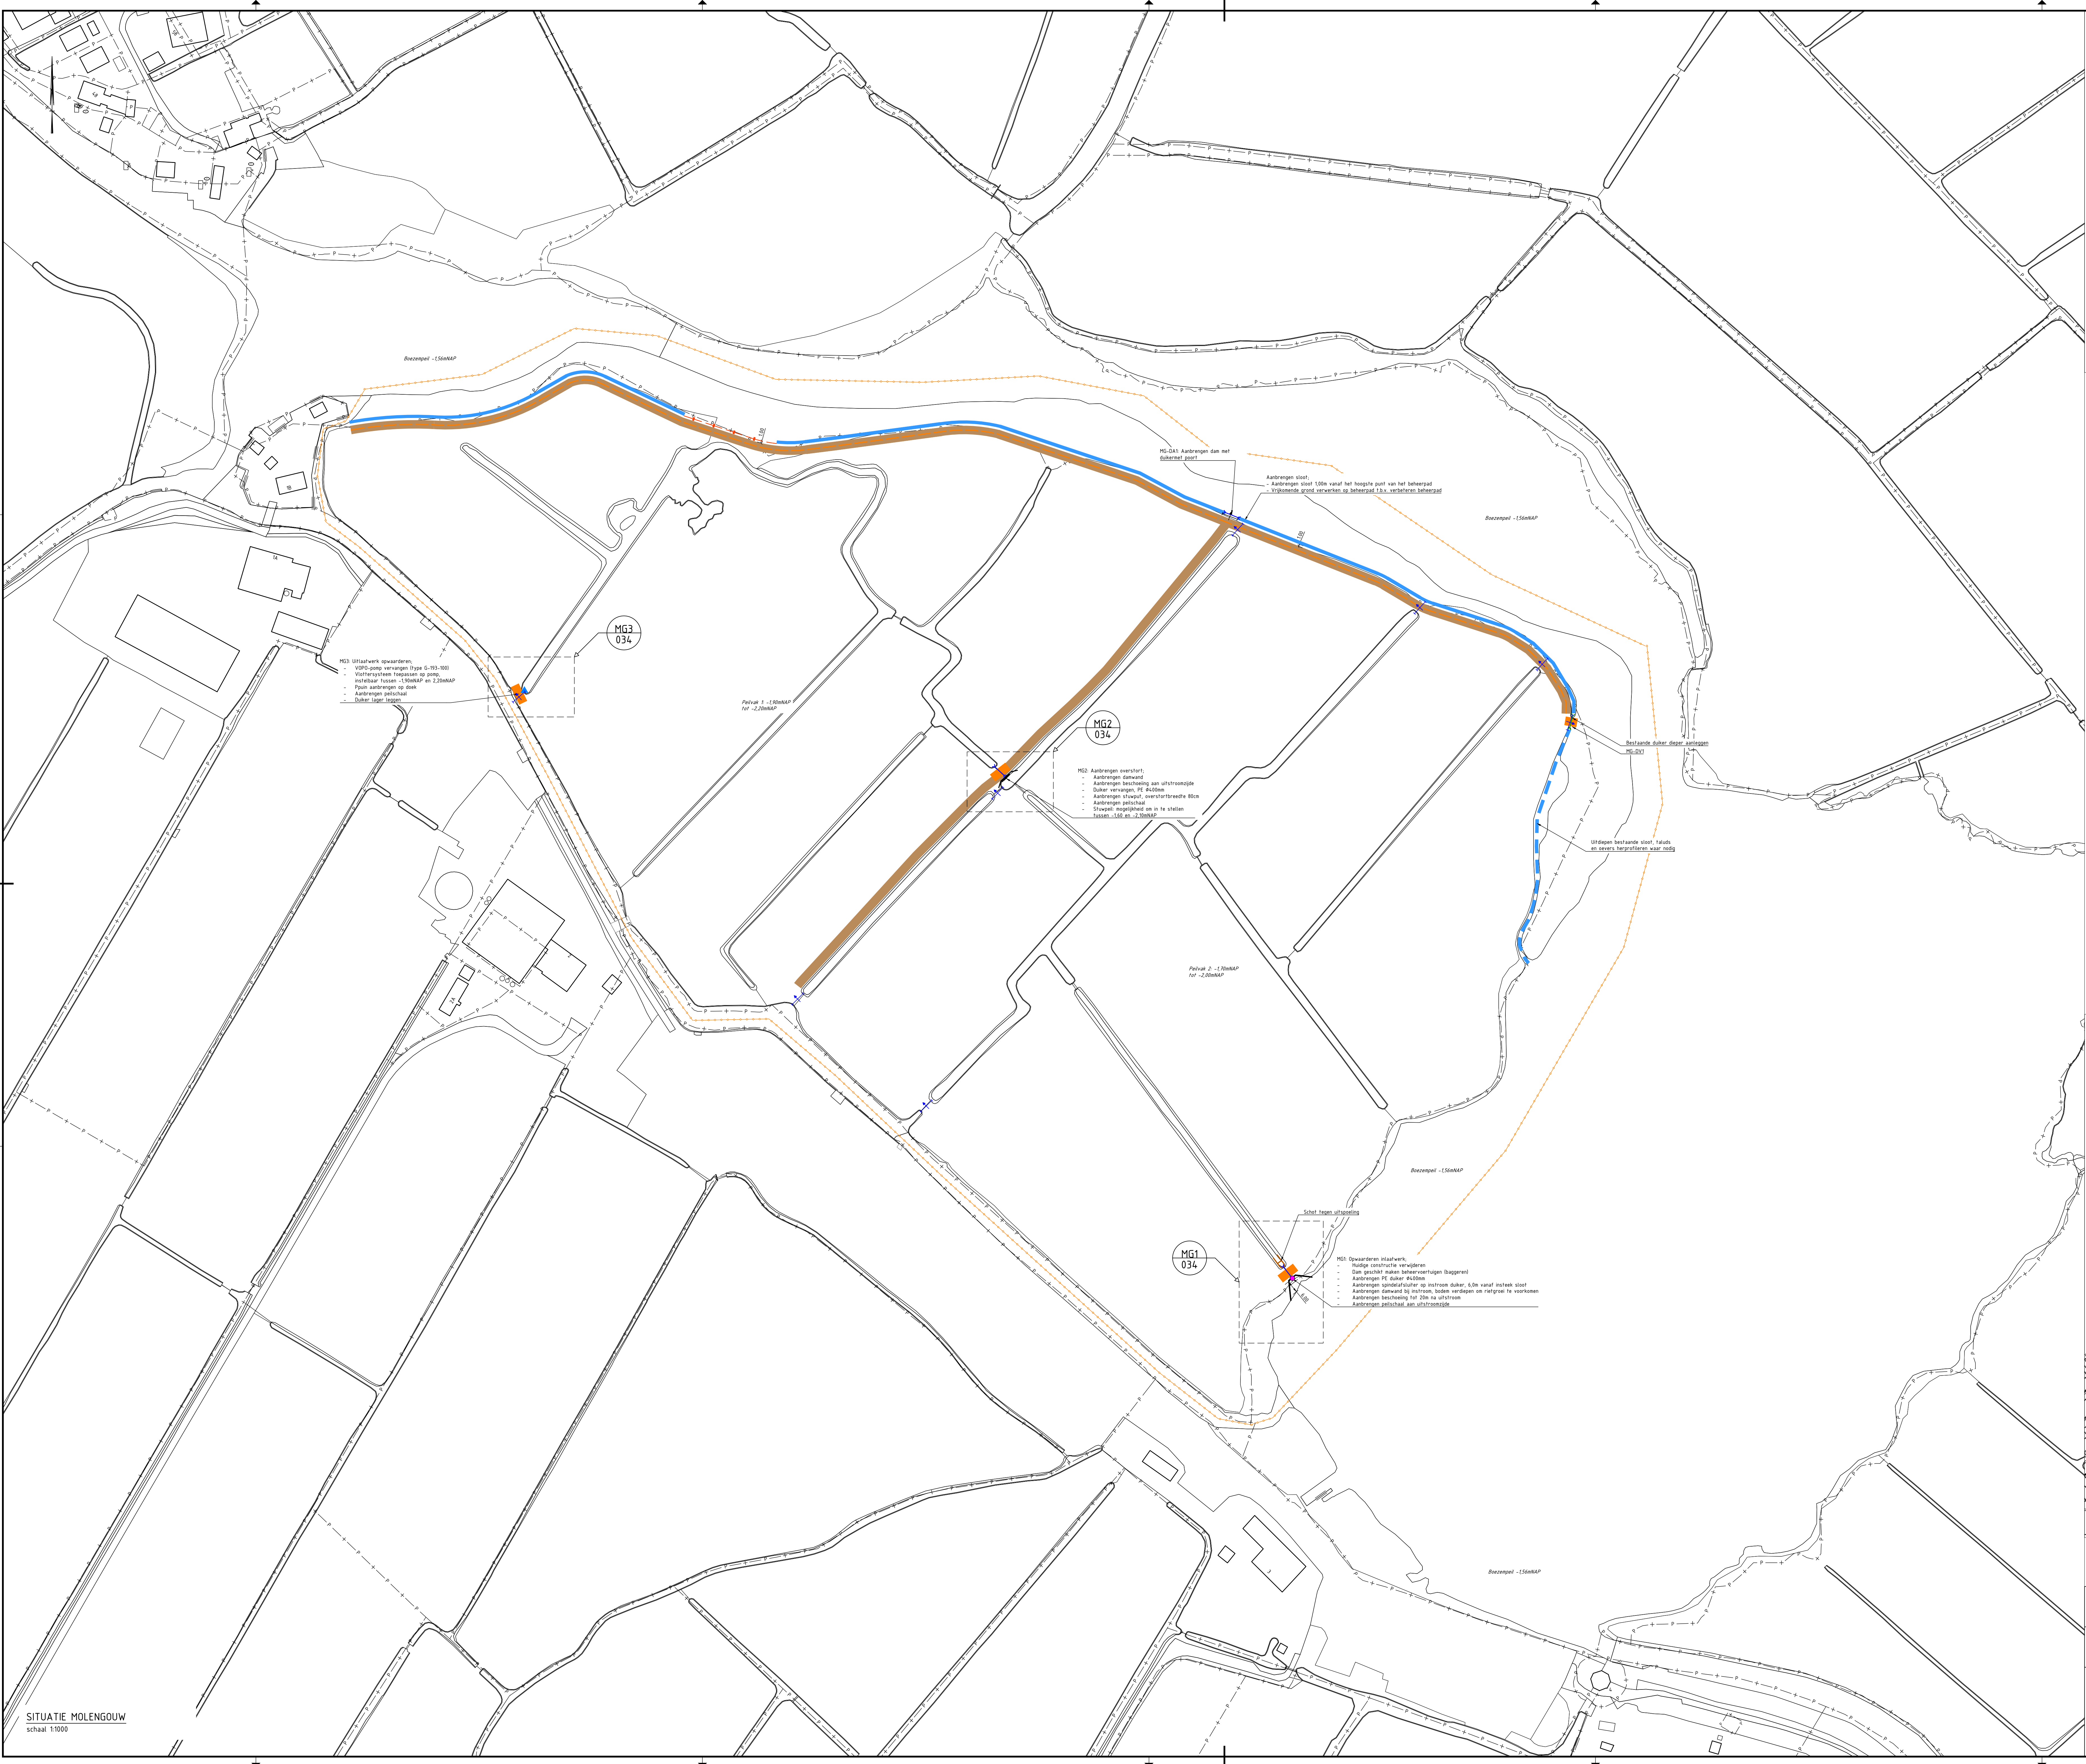

- LEGENDA MOLENGOUW**
- BGT/Bestand
 - Kadastrale grens
 - Wiergrens
 - Onderhoudsroute op kade, onverhard
 - Verbeteren beheerspad met vrijkomende grond (zie principe 1)
 - Aanbrengen hekwerk, op 100m vanaf het hoogste punt van de kade
 - Aanbrengen sloot, op 100m vanaf het hoogste punt van de kade (zie principe 2)
 - Uitdiepen bestaande sloot
 - Aanbrengen damwand
 - Aanbrengen beschotting naaldbout (zie principe 3)
 - Peilvak 1 - 150mNAP tot - 220mNAP
 - Peilvak 2 - 170mNAP tot - 200mNAP
 - Vervangen dam (zie principe 4)
 - Aanbrengen spindelafsluiter
 - Aanbrengen overstortput
 - Reviseren VOPD-pomp
 - Aanbrengen duiker
 - Dieper leggen duiker
 - Vervangen landbouwhak (zie principe 5)
 - Aanbrengen landbouwhak (zie principe 5)

Opmerkingen:

- Maten in meters;
- Dimensies van materialen in millimeters;
- Hoogten in meters t.o.v. NAP

0 50 100 150 200 250 300 350 400m



Project: Natuurherstel Waterland-Oost		 bwz ingenieurs Lelystad 5 4232 ES Lelystad P.O. Box 100 8200 AA Lelystad www.bwz-ingenieurs.nl	
Onderdeel: Situatie Molengouw			
Opdrachtgever:	Datum: 21-01-2015	Projectnummer: 061-23-8642	
	Schaal: 1:1000 / 1:15.000	Schaal: 23-01-00	
	Formaat: A0	Getekend: D. Bosman / L. van Erp	
	Fase: 87	Gecontroleerd: J. Heinen	
	Versie: 2.0	Projectleider: J. Heinen	
	Status: Definitief	Tekeningnummer: 061-23-11-01	